


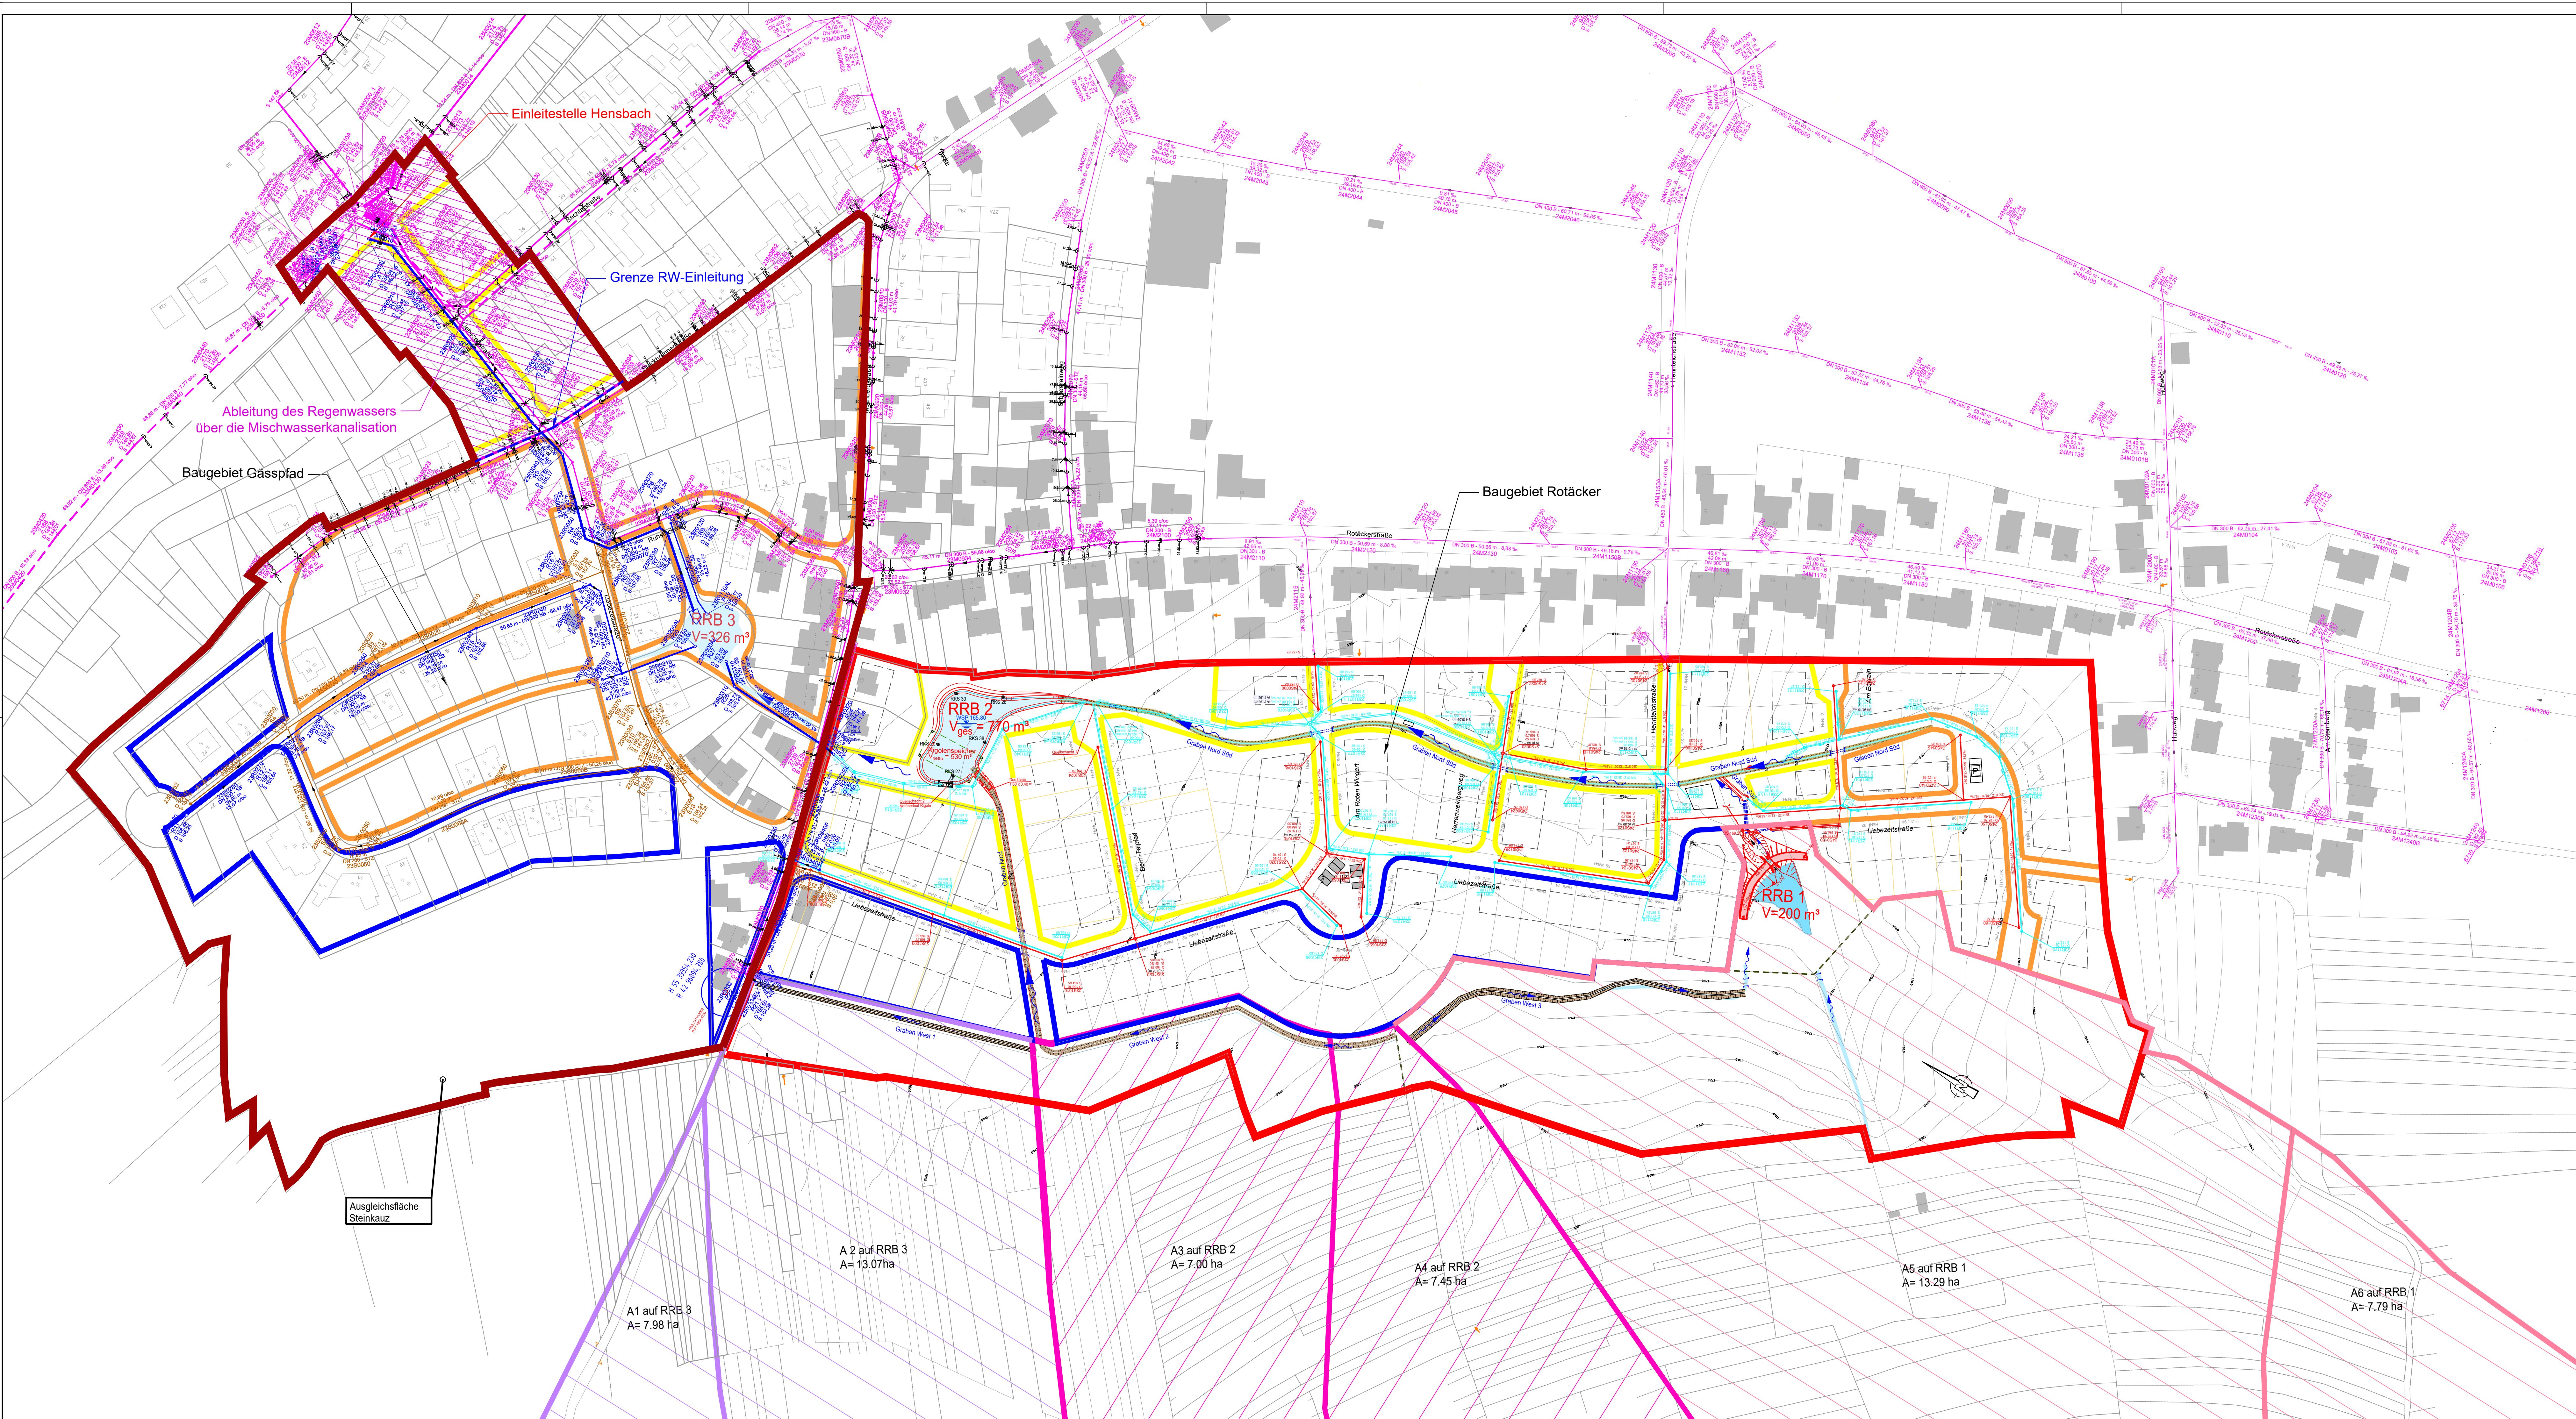

Legende:

- Baugebietsgrenze Baugebiet "Gaßpfad"
- Baugebietsgrenze Baugebiet "Rotacker"
- Außengebiet Rotacker auf RRB 1
- Außengebiet Rotacker auf RRB 2
- Außengebiet Rotacker auf RRB 3
- Wohnbebauung GRZ 0.3
- Wohnbebauung GRZ 0.35
- Wohnbebauung GRZ 0.4

Der alte Bebauungsplan "Gaßpfad" beruht auf dem Gauss-Krüger Koordinatensystem.
Die Planungsgrundlage für das Baugebiet "Rotacker" hingegen auf UTM.
Daher gibt es leichte Abweichungen beim Zusammenfügen

Einleiteantrag

Index	Änderung	Datum	Name
 STADT ASCHAFFENBURG			
INGENIEURGEMEINSCHAFT Baugebiet Rotacker  DIE LANDSCHAFTSARCHITECTEN. Stiller · Bartholdy · Vogt · Götter			
Erschließung Baugebiet Rotacker Einleiteantrag			
Lageplan Kanalisation			ANLAGE NR.: K03
PROJEKTNUMMER: SACHBEARBEITER: GEZEICHNET: GEPRÜFT: GEFERTIGT:	7-6603-E-18 Schimmer/Kose Kirsch/Kose/Klein LANGENSCHNEIDER IM März 2020	MAßSTAB: 1 : 1000 PLANSTAND: 23.03.2020	DER AUFTRAGGEBER:

DATEI: I:\Projekte\Aschaffenburg\Baugebiet Rotacker\Plan\EinleiteantragK03_Lageplan Kanalisation 200325PR.dwg