




Legende:

- Fußweg Asphalt
- Fußweg Schotterrasen
- Fußweg gemäß Freiflächenplanung Büro DLA
- Bankett
- Graben
- Dammböschung
- Einschnittböschung
- Einschnittböschung unter Wasserspiegel
- Wasserbausteine im Mörtelbett
- Grünfläche (Gestaltung erfolgt gemäß Freiflächenplanung Büro DLA)
- Abgesenkter Bordstein (Vorstand 1cm)
- Entwässerungsrinne aus Betonformstein
- Grundstückzufahrt
- Bauminsel geplant
- Baum vorhanden
- Baugrenze
- Standort für Garage
- Wurzelführungsbahn
- Drainage
- Rand Dichtungsschicht
- SK 24
Sinkkasten (Schlammeimer hoch)
mit Anschlussleitung DN 150 PVC, Gefälle ≥ 1%,
Aufsatz DIN 19794 300 x 500 Puttform Klasse D 400
- SK Z-23
Sinkkasten (mit Zwischenteil)
mit Anschlussleitung DN 150 PVC, Gefälle ≥ 1%,
Aufsatz DIN 19794 300 x 500 Puttform Klasse D 400
- Tiefpunkt
- Hochpunkt
- geplante Höhe
- Achse Graben mit Sohlhöhen
- Achse Planie
- Kanalisation**
Schmutzwasserkanal geplant
Schachtbezeichnung
Deckelhöhe
Schachthöhe
Zusatzhöhe
IA (x.xx m) = innerliegender Absturz (Höhe)
SH (x.xx m) = Schwanenhals (Höhe)
Dimension Rohrleitung, Material
Länge Rohrleitung
Gefälle Rohrleitung
Schmutzwasseranschluss (SW-HA) DN 150 STZ Hochlast
Gefälle ≥ 1 : 150 ± 0,7 %
Regenwasserkanal geplant
Schachtbezeichnung
Deckelhöhe
Schachthöhe
Zusatzhöhe
IA (x.xx m) = innerliegender Absturz (Höhe)
SH (x.xx m) = Schwanenhals (Höhe)
Dimension Rohrleitung, Material
Länge Rohrleitung
Gefälle Rohrleitung
Regenwasseranschluss (RW-HA) DN 150 PVC
Gefälle ≥ 1 : 150 ± 0,7 %

Ausführungsplanung

A	Anpassungen gemäß LV	10.08.2020	DZ
Index	Änderung	Datum	Name
 STADT ASCHAFFENBURG			
INGENIEURGEMEINSCHAFT Baugebiet Rotäcker			
DIE LANDSCHAFTSARCHITEKTEN. Blicker - Bartholdy - Ing. Bst.			
Erschließung Baugebiet Rotäcker Kanalisation			
Regenrückhaltebecken RRB 1 Lageplan			ANLAGE NR.: K101.1A
PROJEKTNUMMER: 7.6803-E-18 SACHBEARBEITER: Schürer GEZEICHNET: Schürer GEPRÜFT: Schürer GEFERTIGT: LANGENREIOLD IM: OKTOBER 2019		MAßSTAB: 1 : 100 PLANSTAND: 14.10.2019	DER AUFTRAGGEBER: