



Schnitt A-A
M. 1 : 50

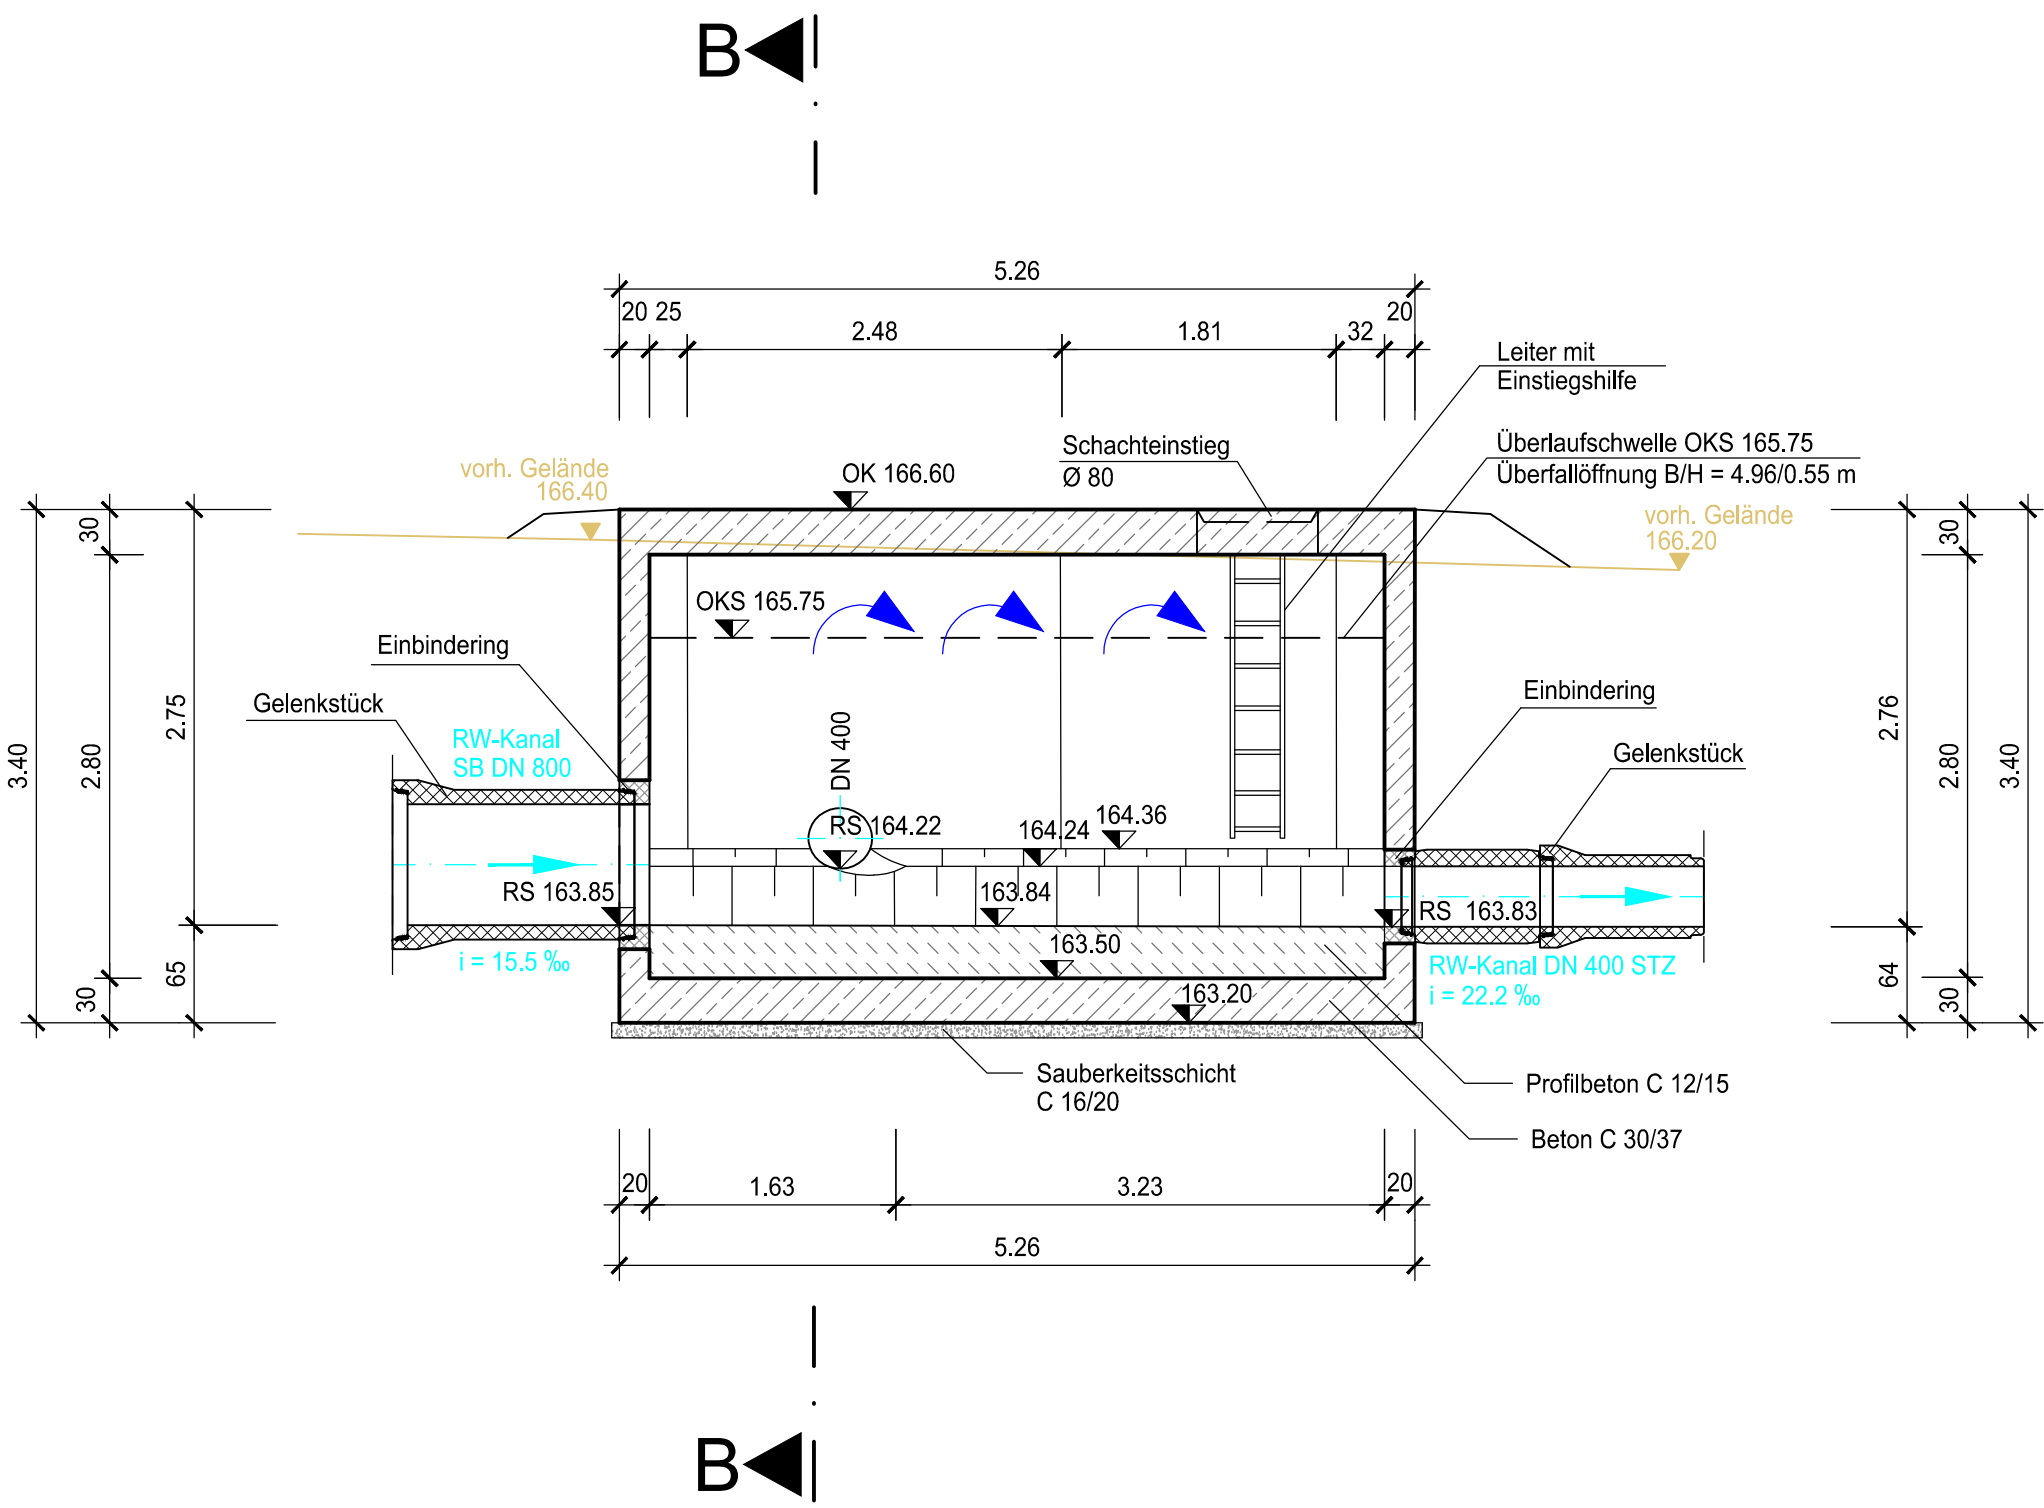


Schnitt B-B
M. 1 : 50

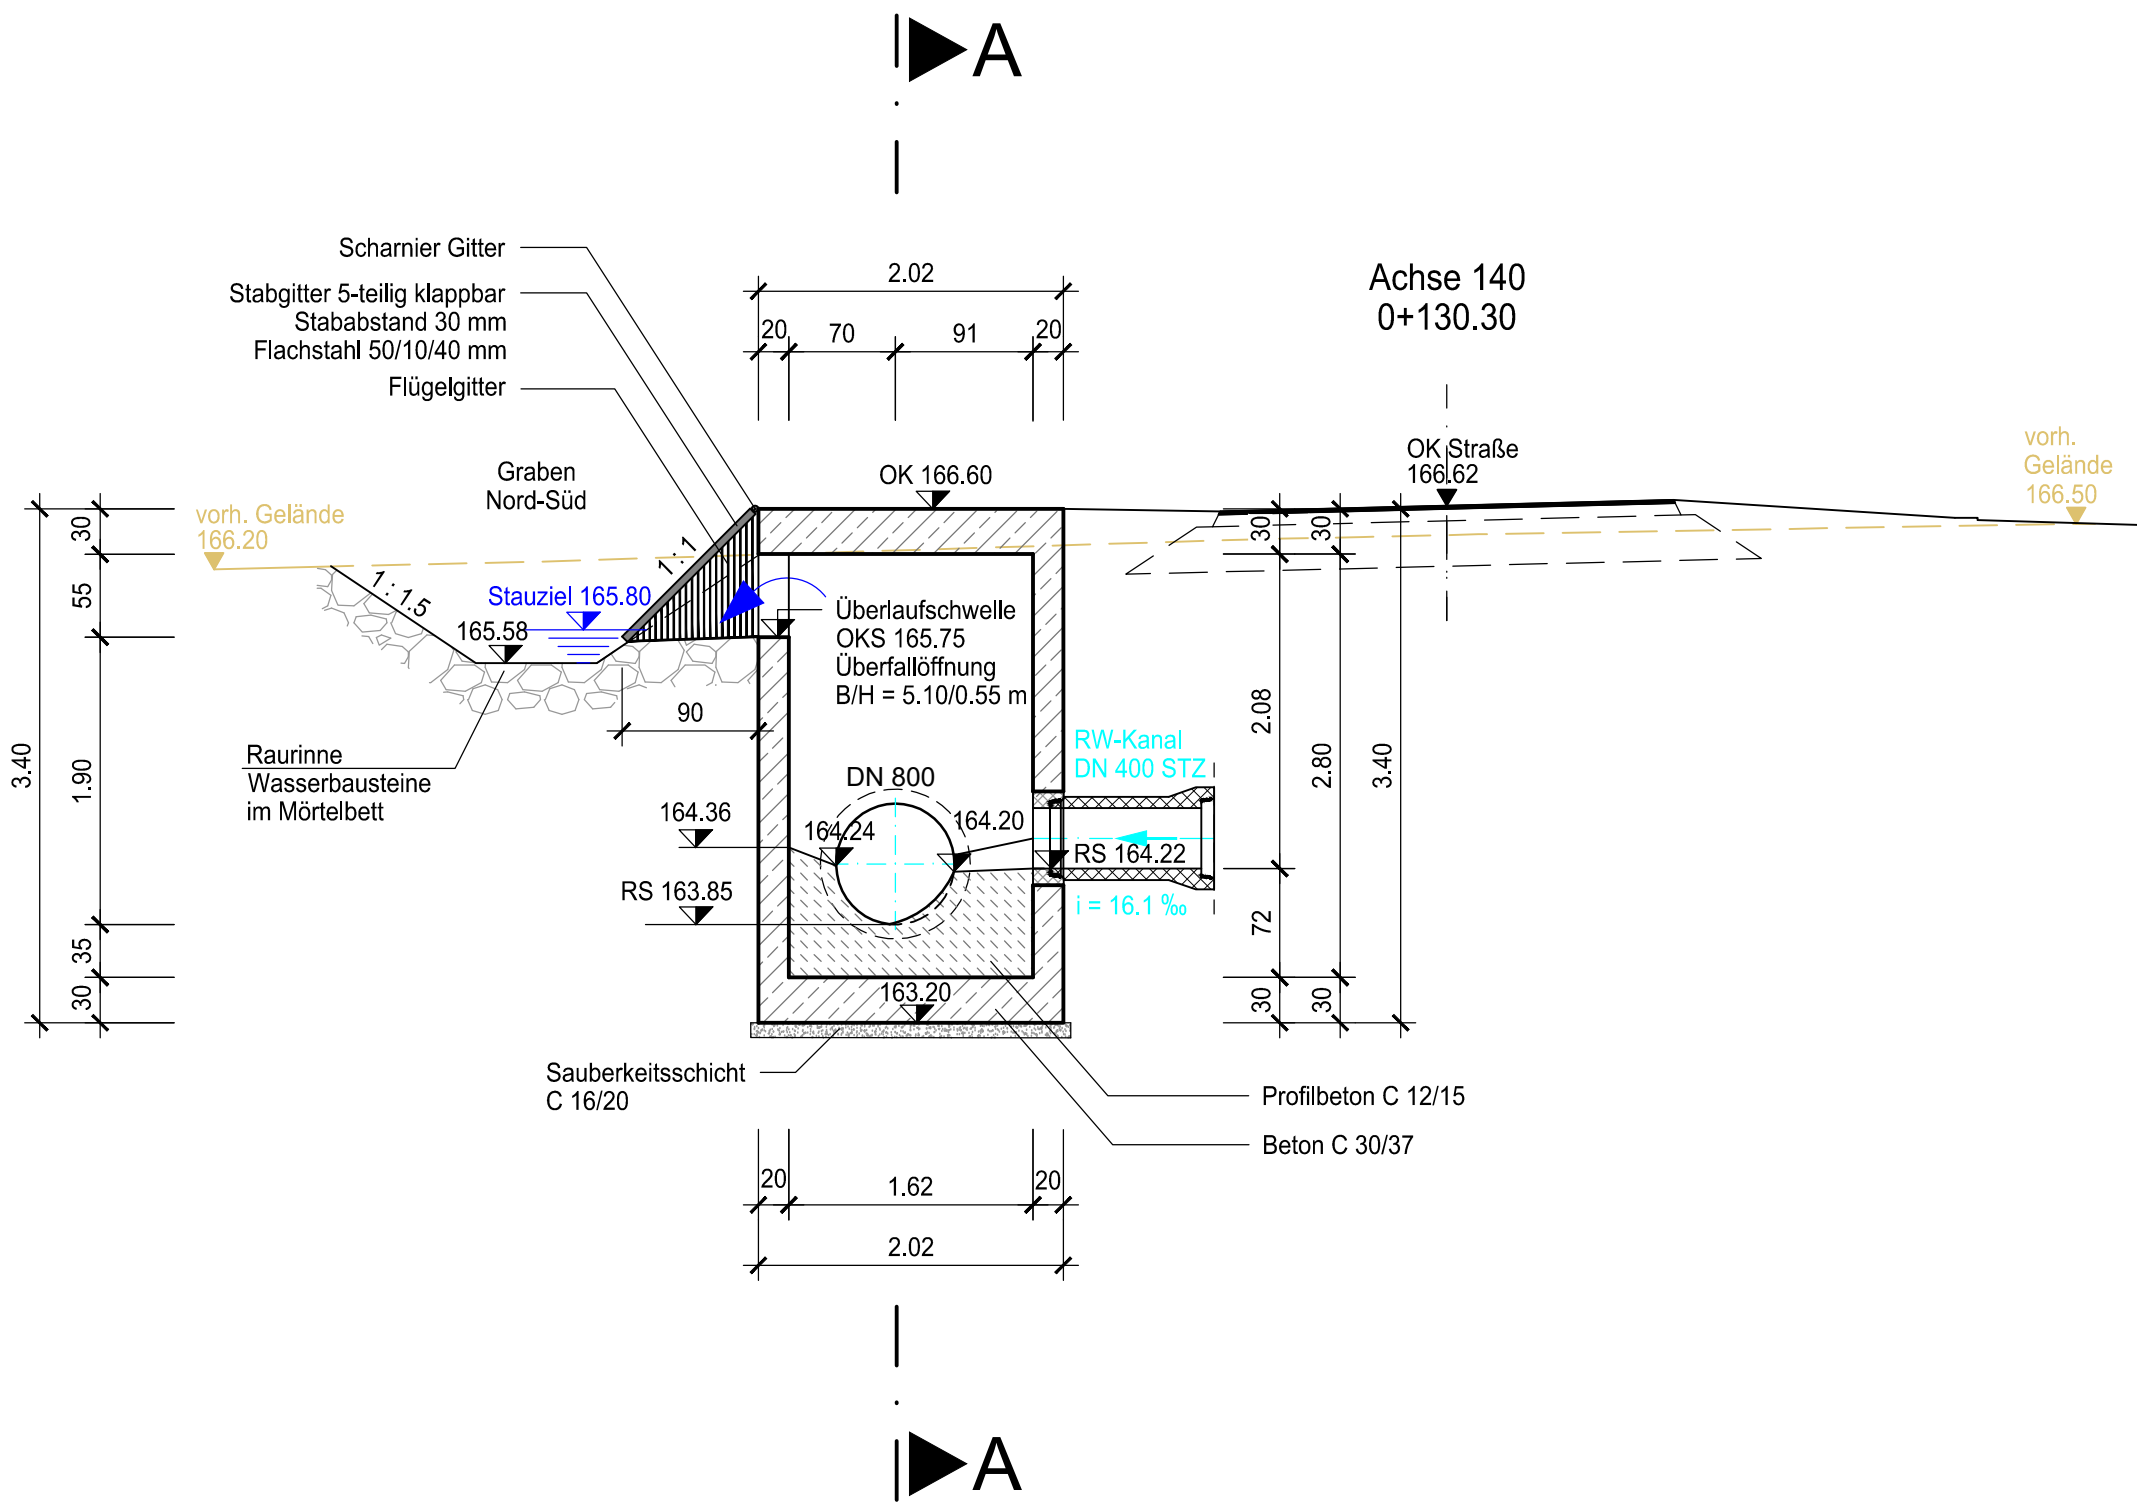


Legende:

- Geländeoberkante vorhanden
- Planung
- Böschung
- Wasserbausteine im Mörtelbett
- Stahlbeton
- Profilbeton
- Fertigteil
- Regenwasserkanal geplant
- Fließrichtung Graben

Grundriss
M. 1 : 50

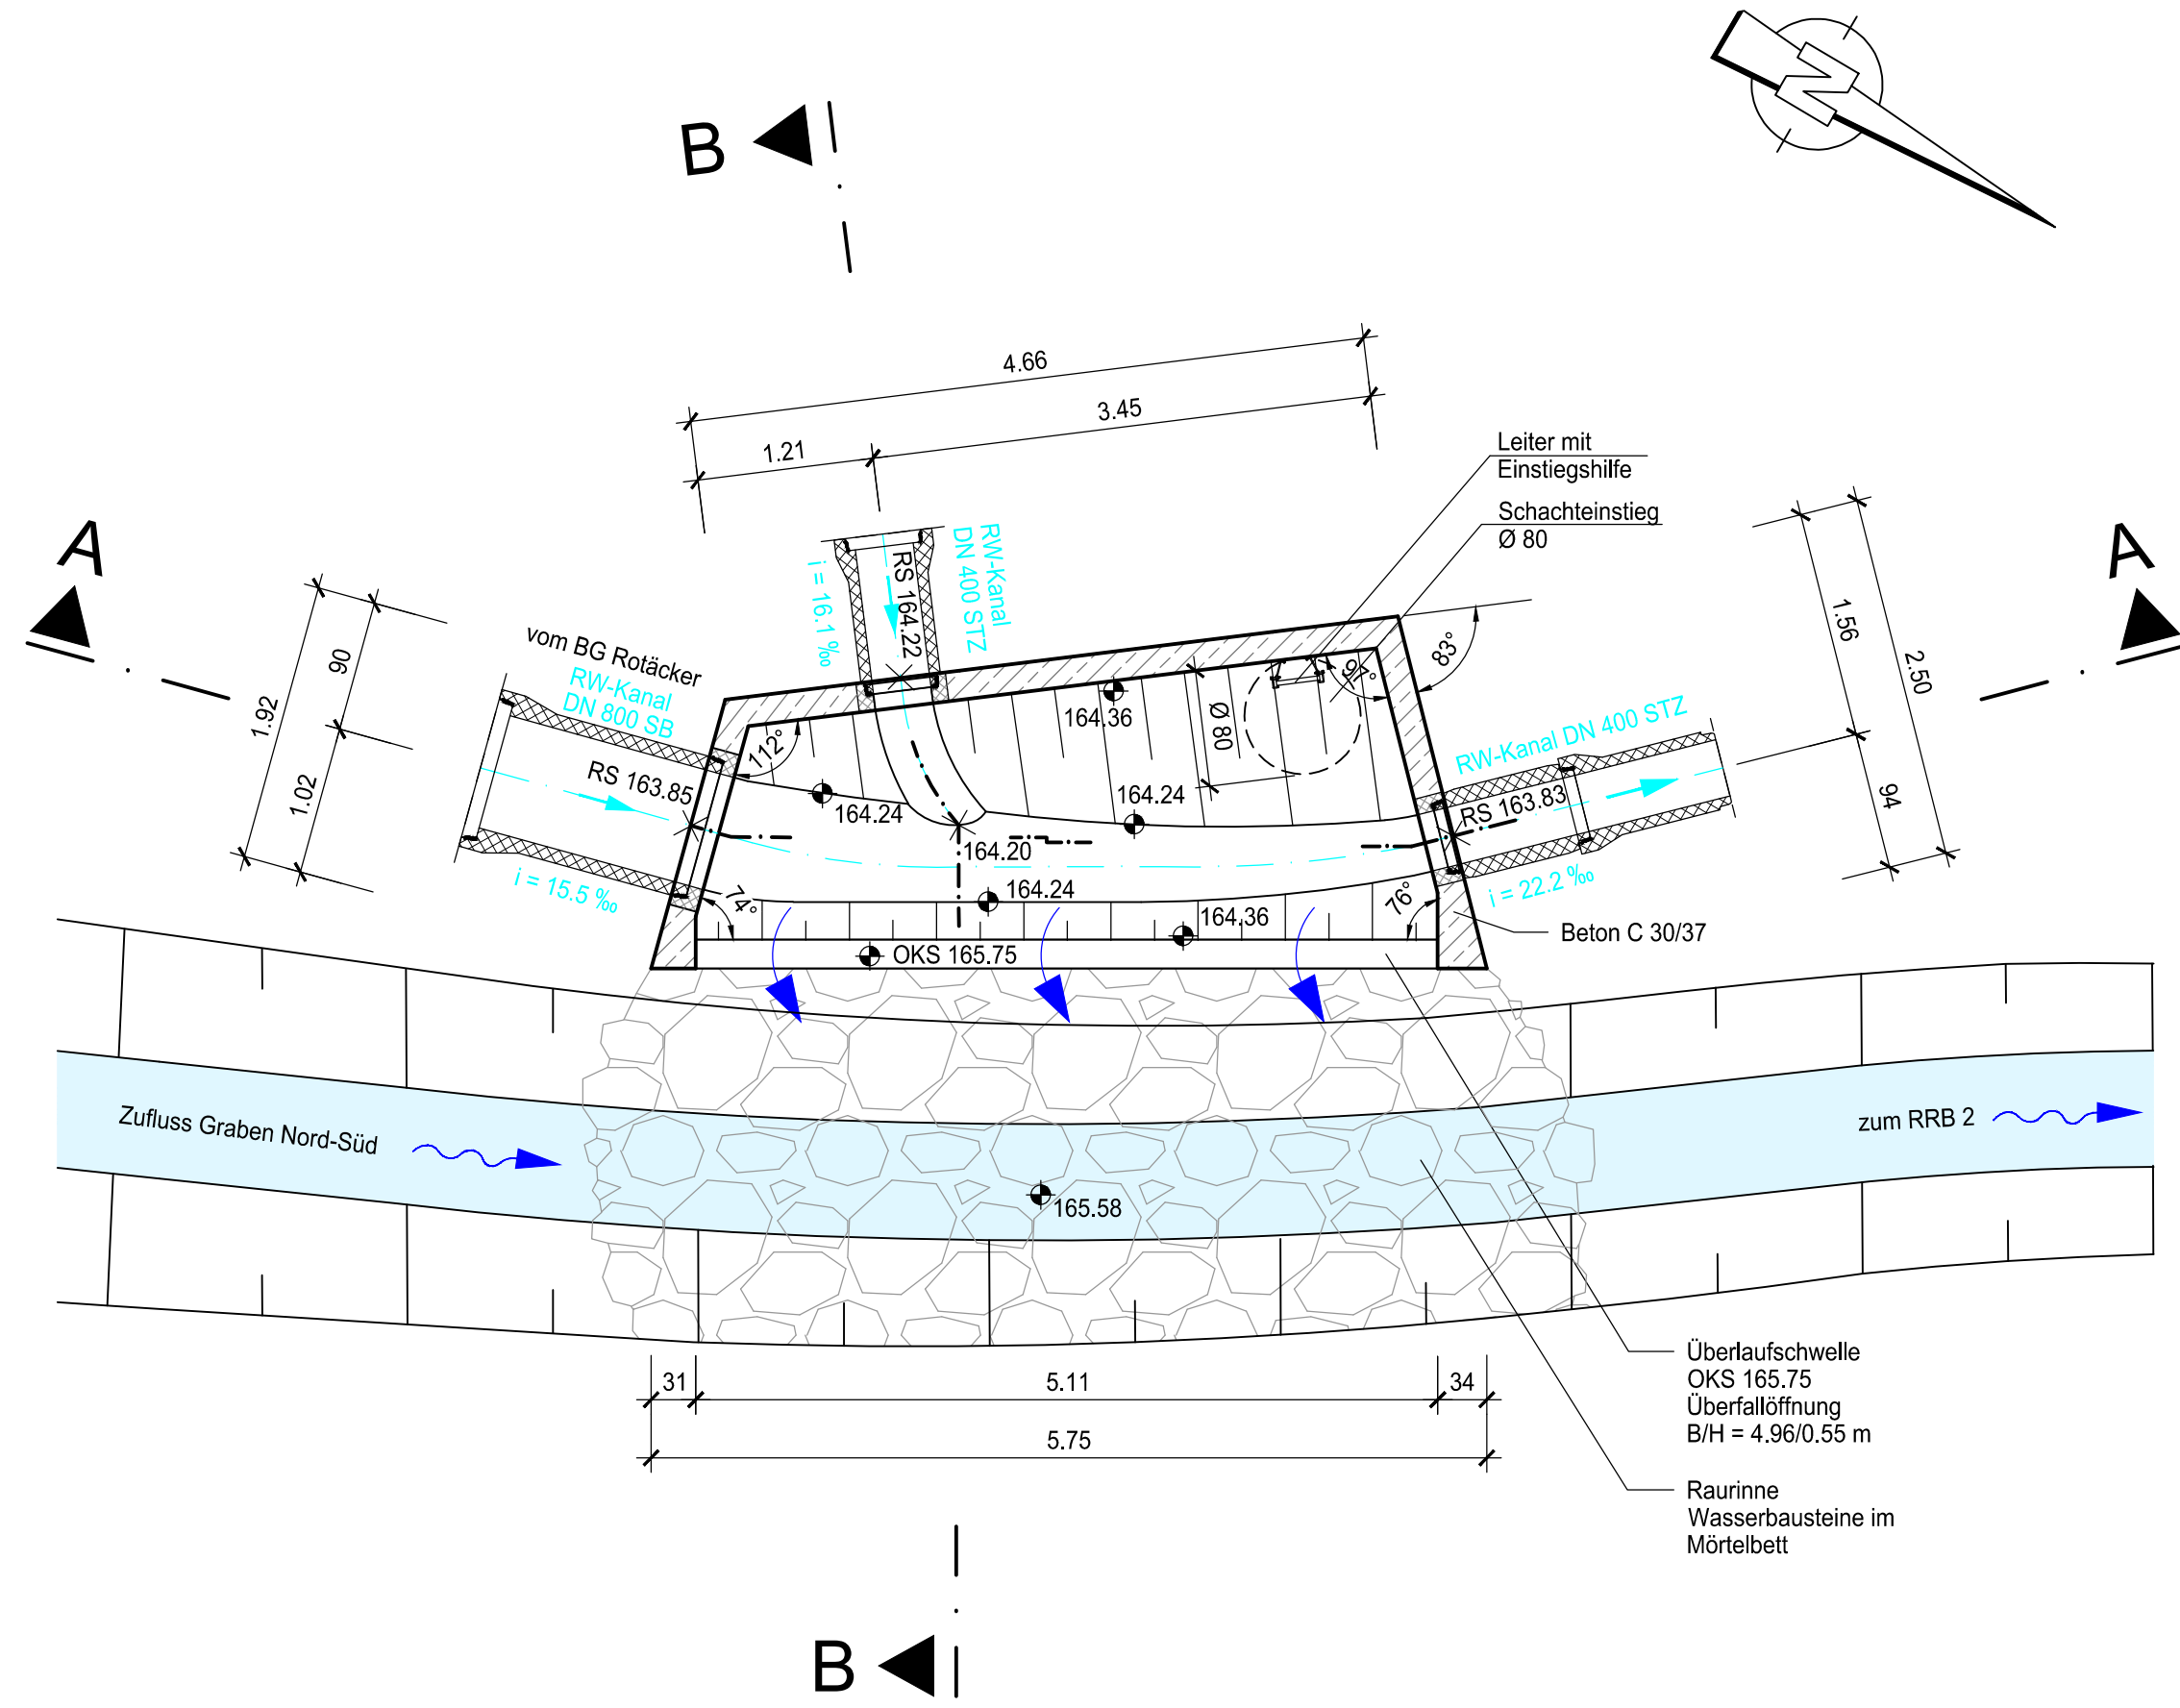

Draufsicht
M. 1 : 50

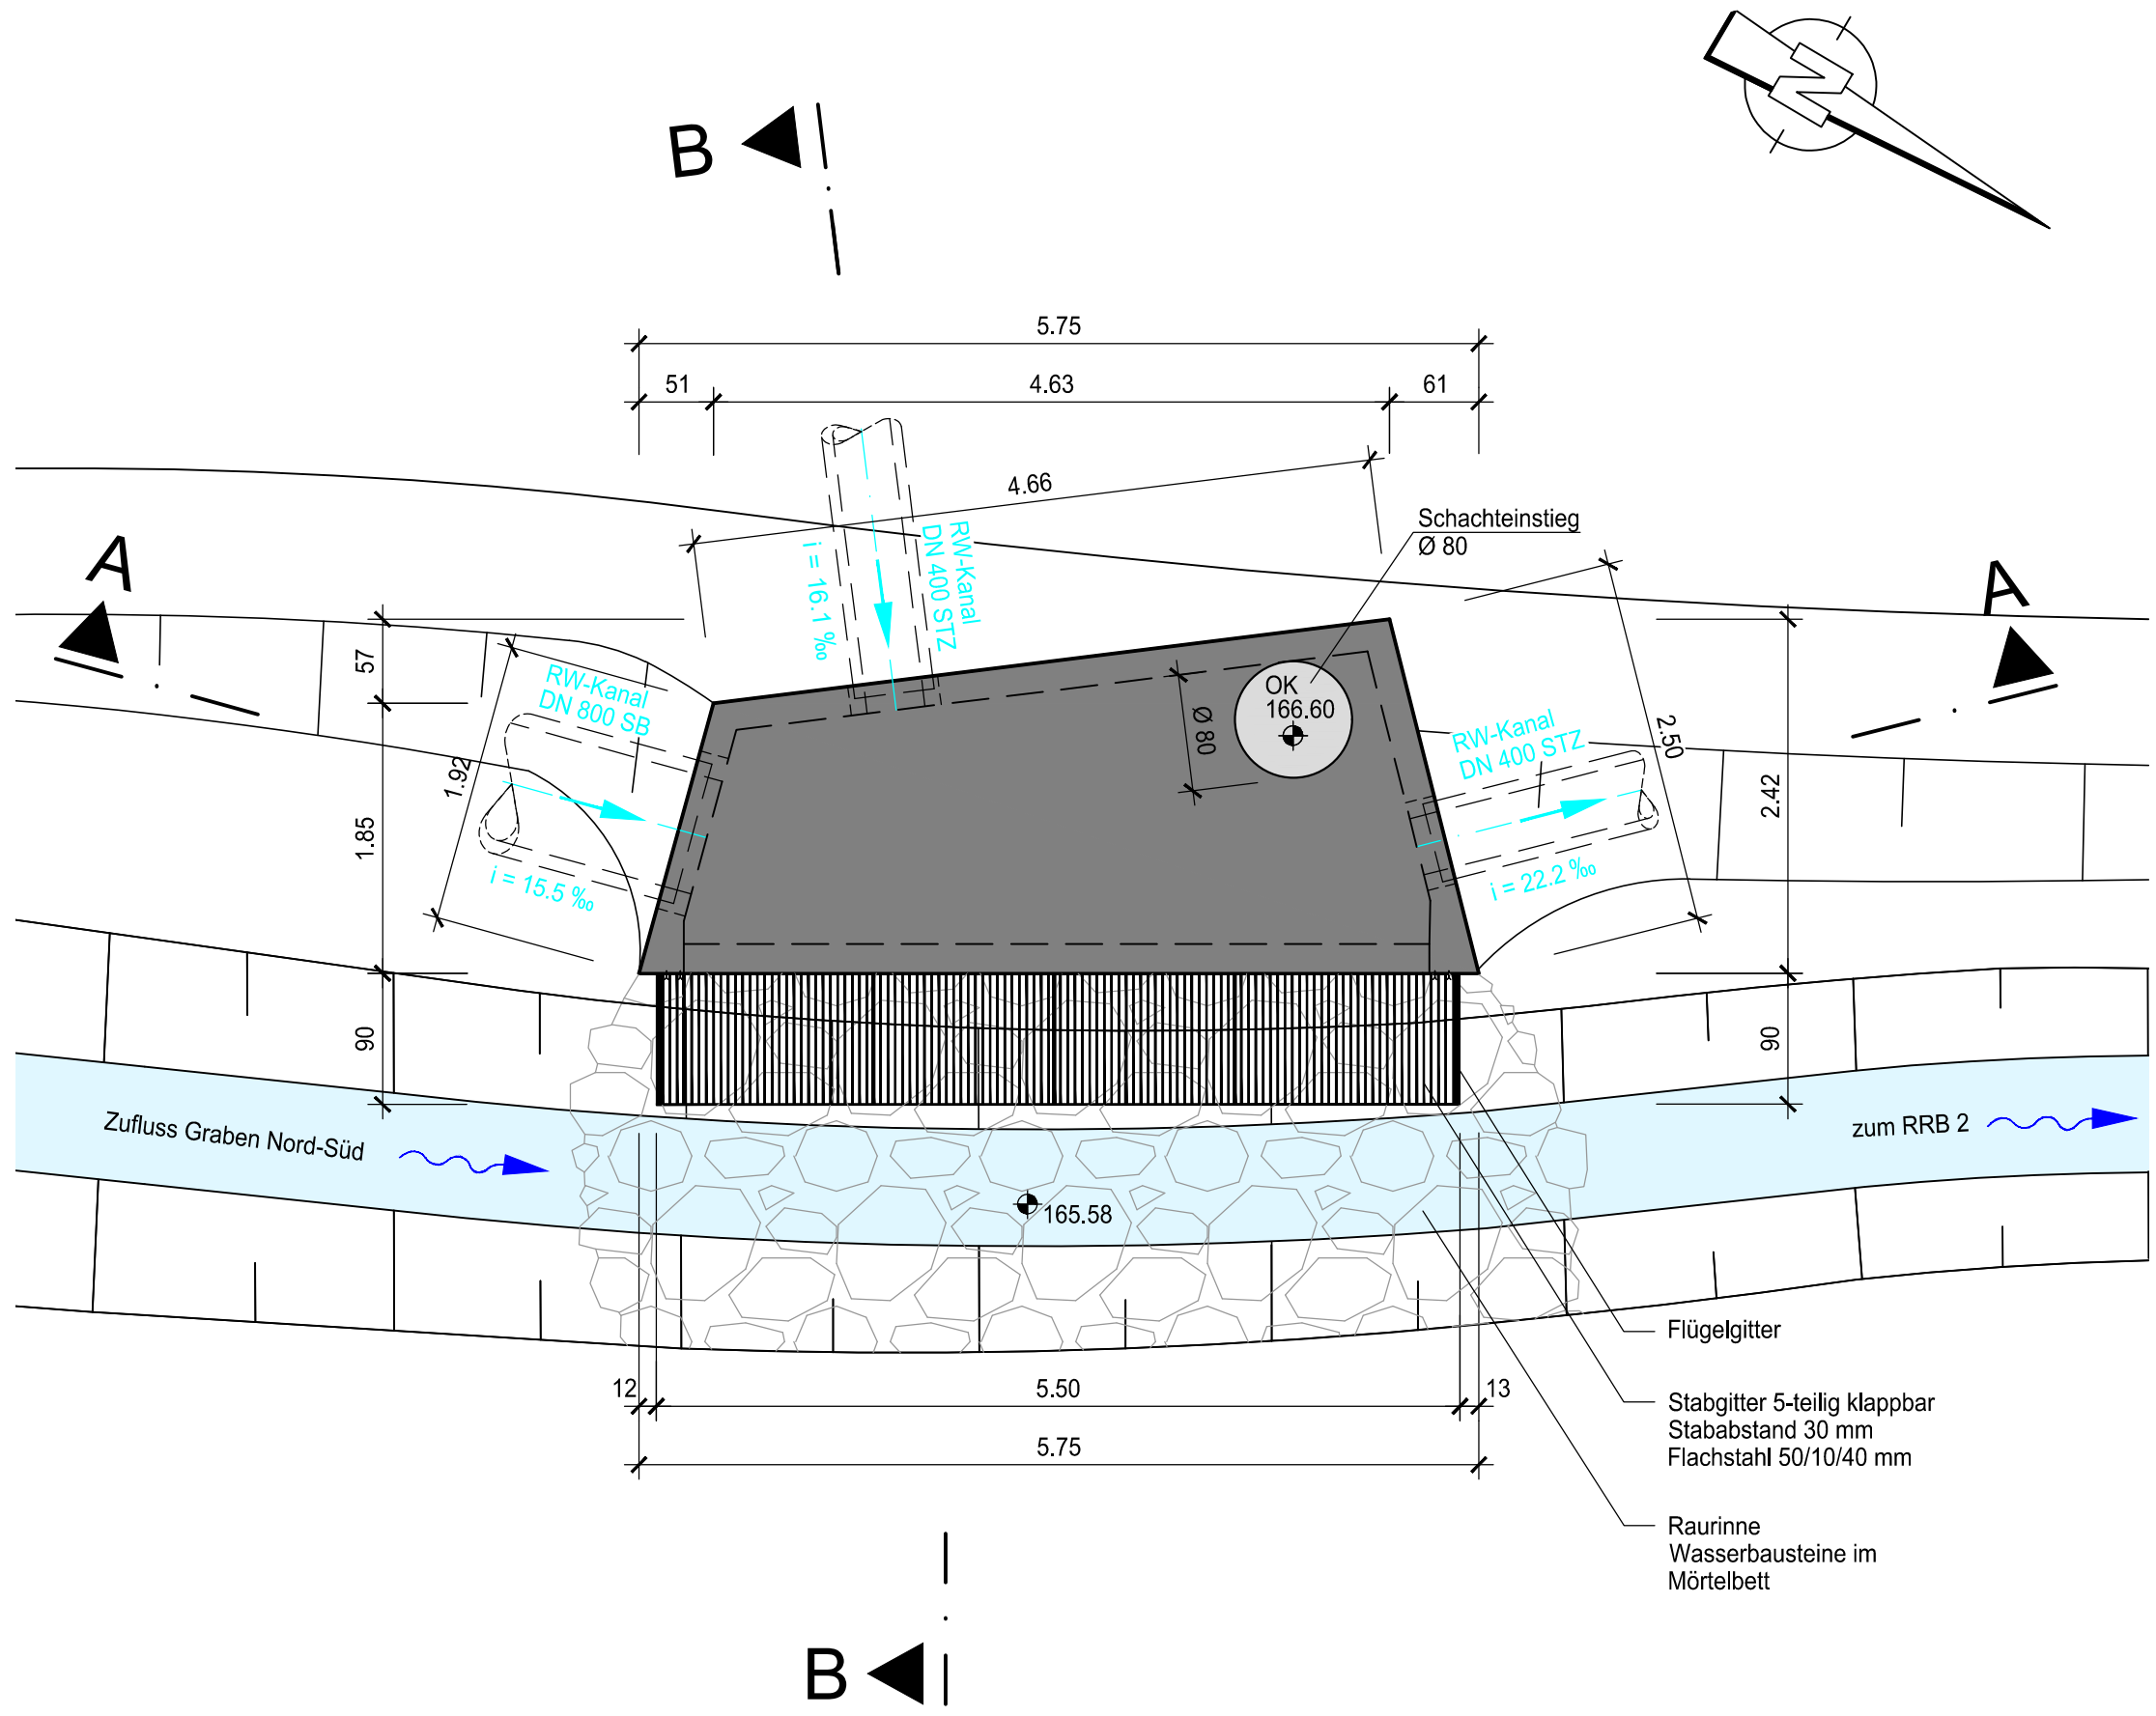

Ausführungsplanung

A	Anpassungen gemäß LV	10.08.2020	DZ
Index	Änderung	Datum	Name
 STADT ASCHAFFENBURG			
INGENIEURGEMEINSCHAFT Baugebiet Rotäcker  DIE LANDSCHAFTSARCHITEKTEN. Brosch. - Buchtitel - Ing. GbR			
Erschließung Baugebiet Rotäcker Kanalisation			
Regenrückhaltebecken RRB 2 Quellschacht 1			ANLAGE NR.: K102.4A
PROJEKTNUMMER: 7-6603-E-18 SACHBEARBEITER: Schirmer GEZEICHNET: Reuß / DZ GEPRÜFT: GEFERTIGT: LANGENSELBOLD IM OKTOBER 2019		MAßSTAB: 1 : 50 PLANSTAND: 14.10.2019	DER AUFTRAGGEBER: