
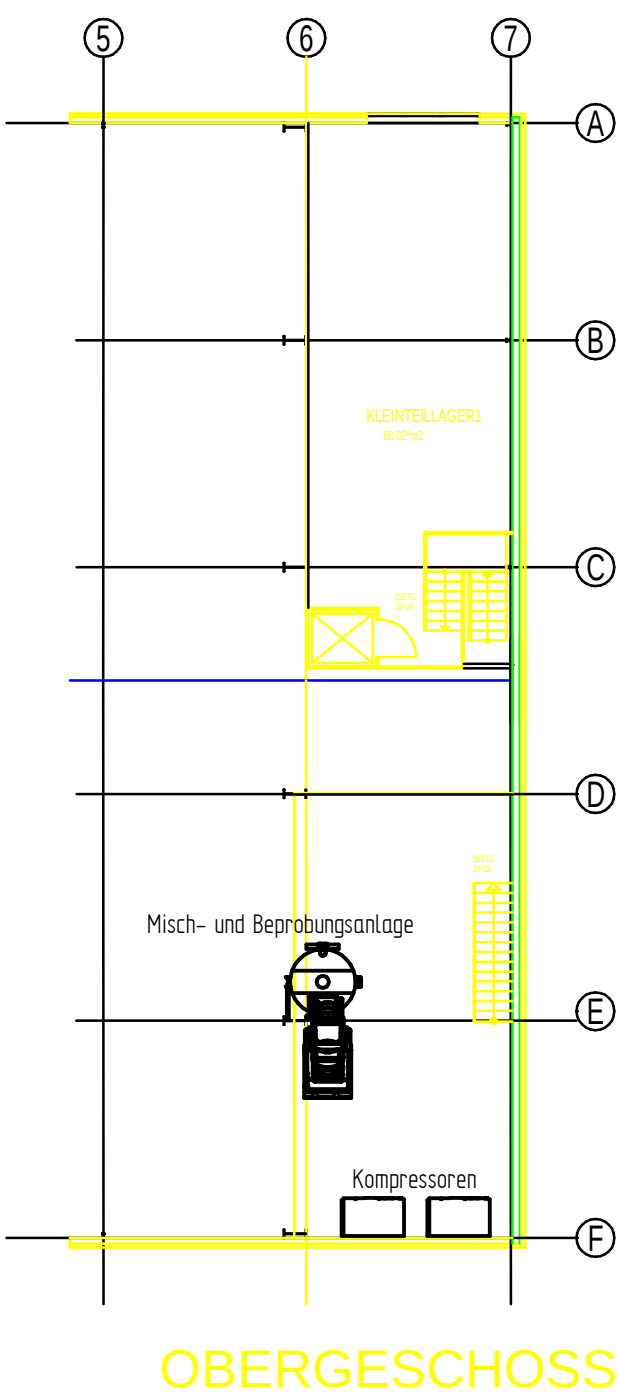


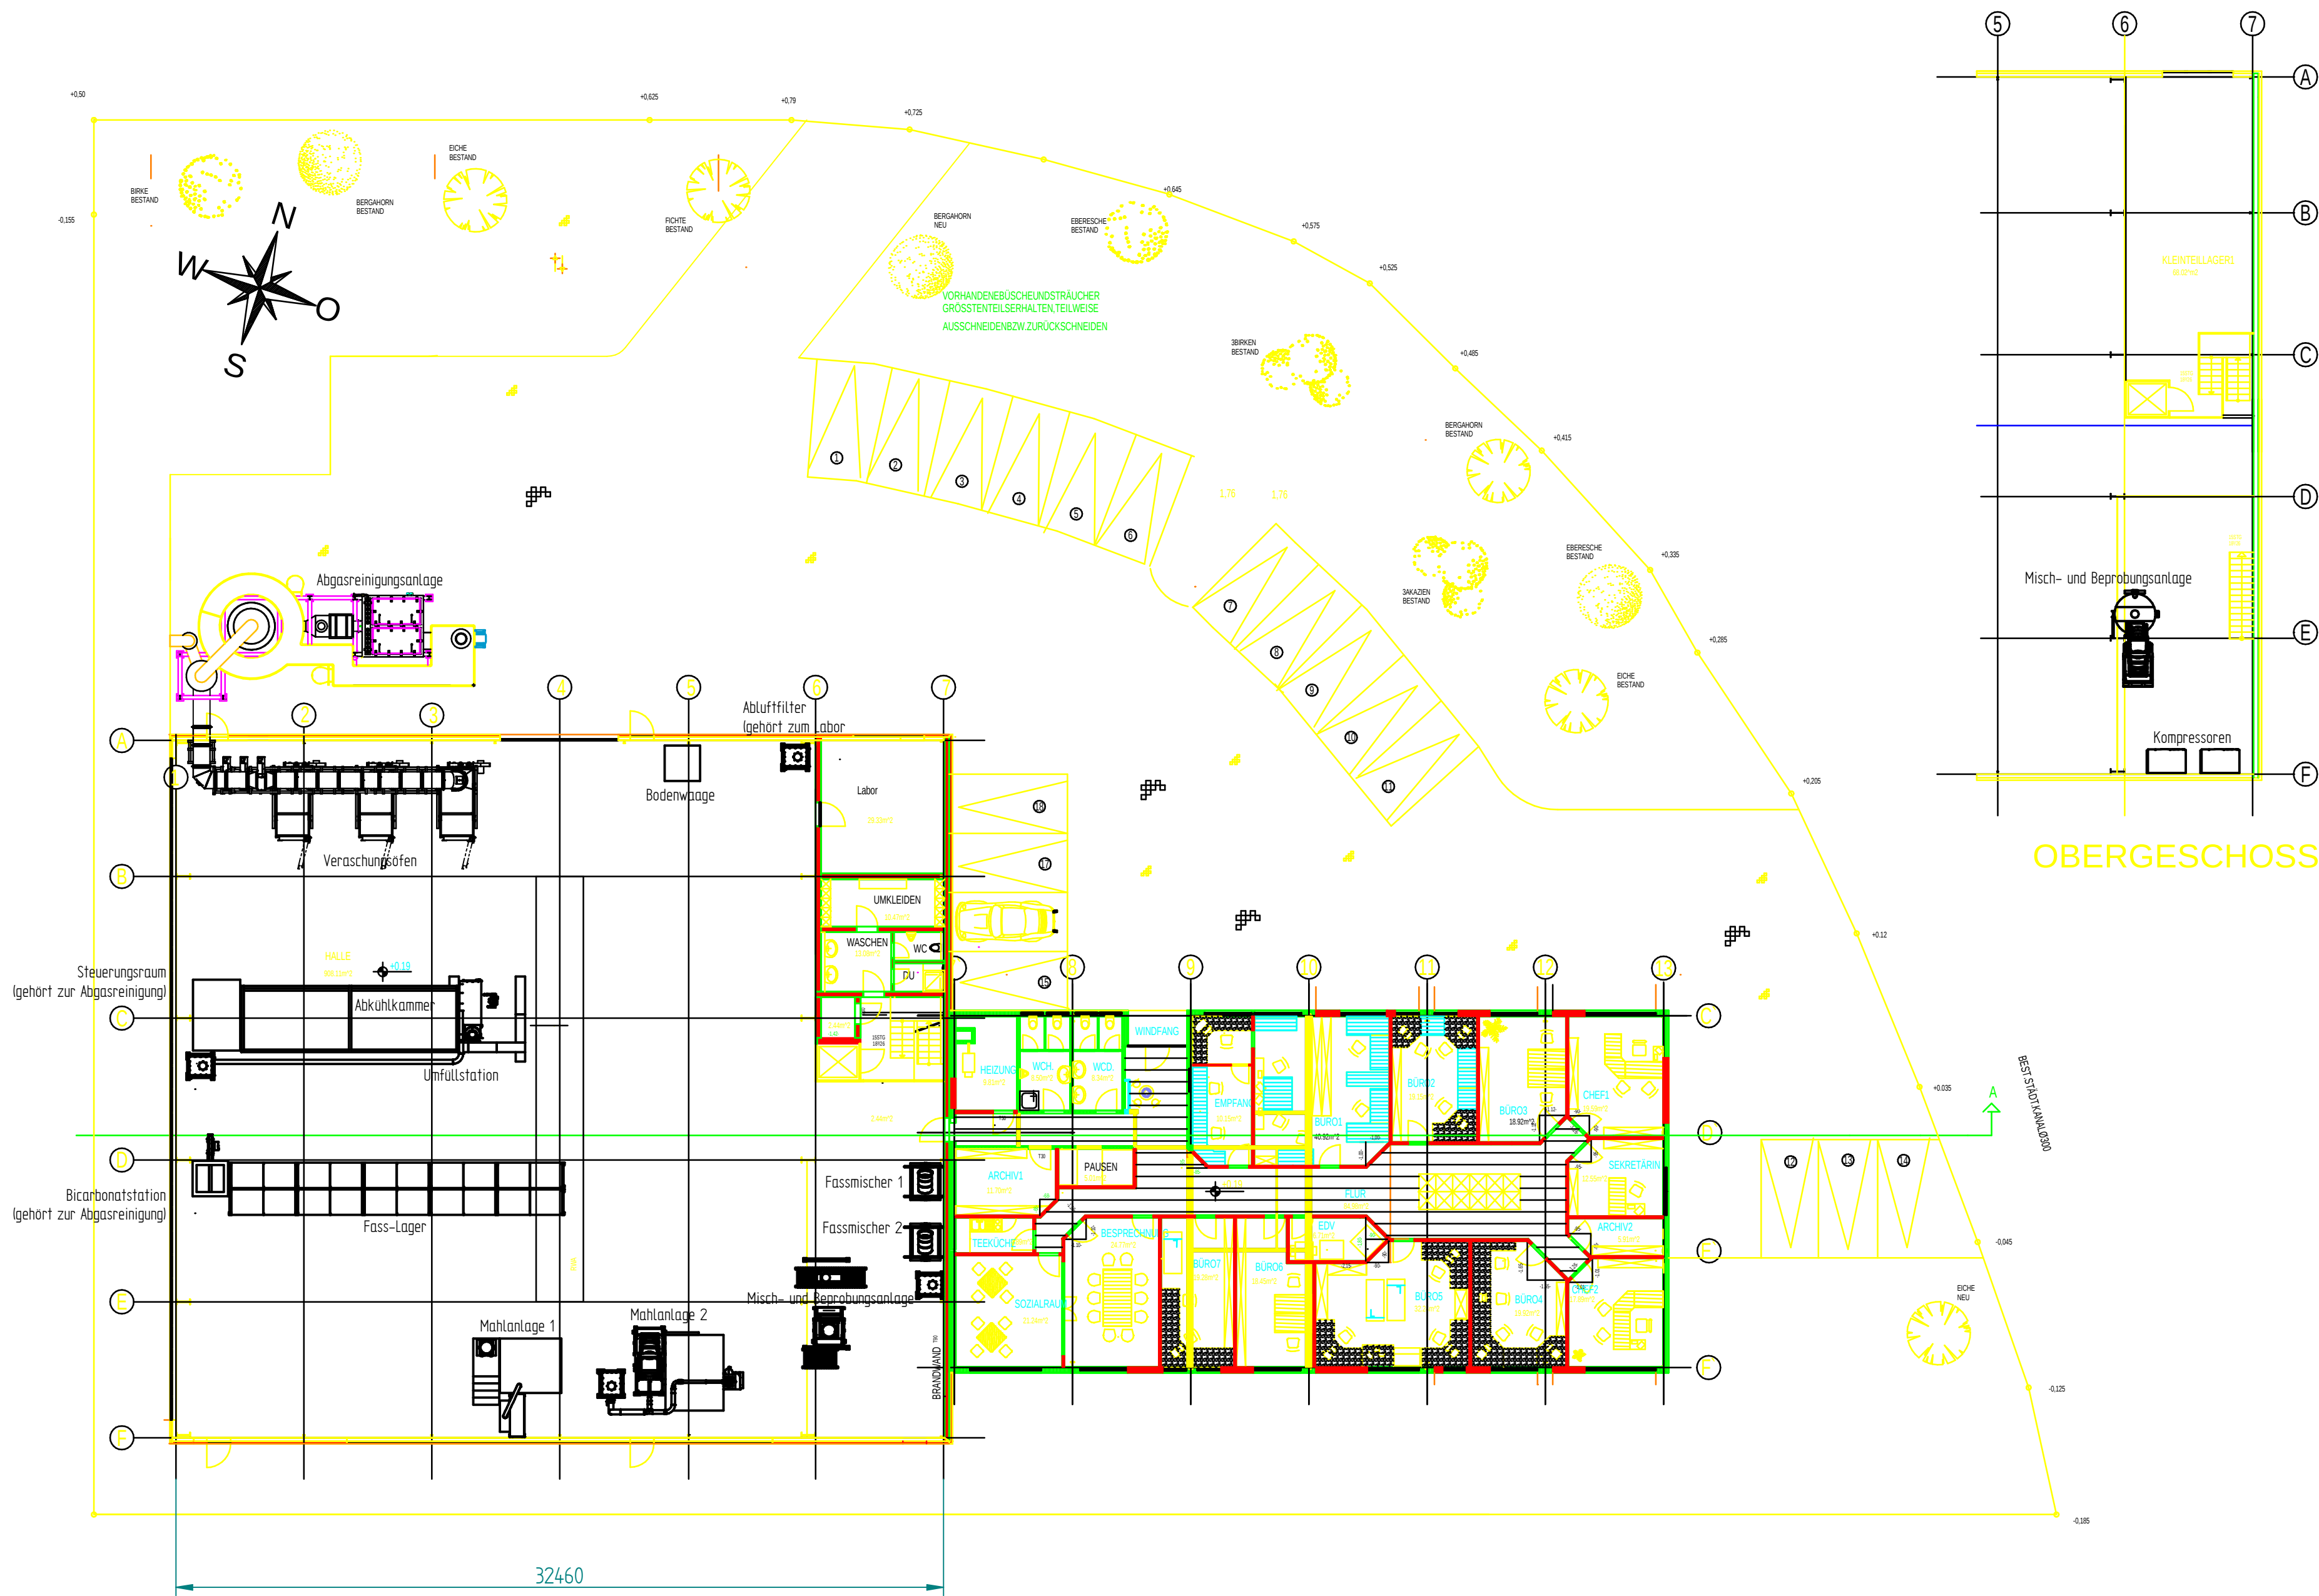

	NAME	DATE	MATERIAL		
DRAWN	G. Winter	04.06.2020			
CHECKED					
ENG APPR					
MGR APPR					
			TITLE		
			Grundrissplan mit Anlagen		
			SIZE	DWG NO	REV
			A2	Fehler: Keine Referenz	
			FILE NAME: Grundriss 1zu200DIN A2 mit Anlagen.dft		
			SCALE: 1 : 200		WEIGHT:
					SHEET 1 OF 1