


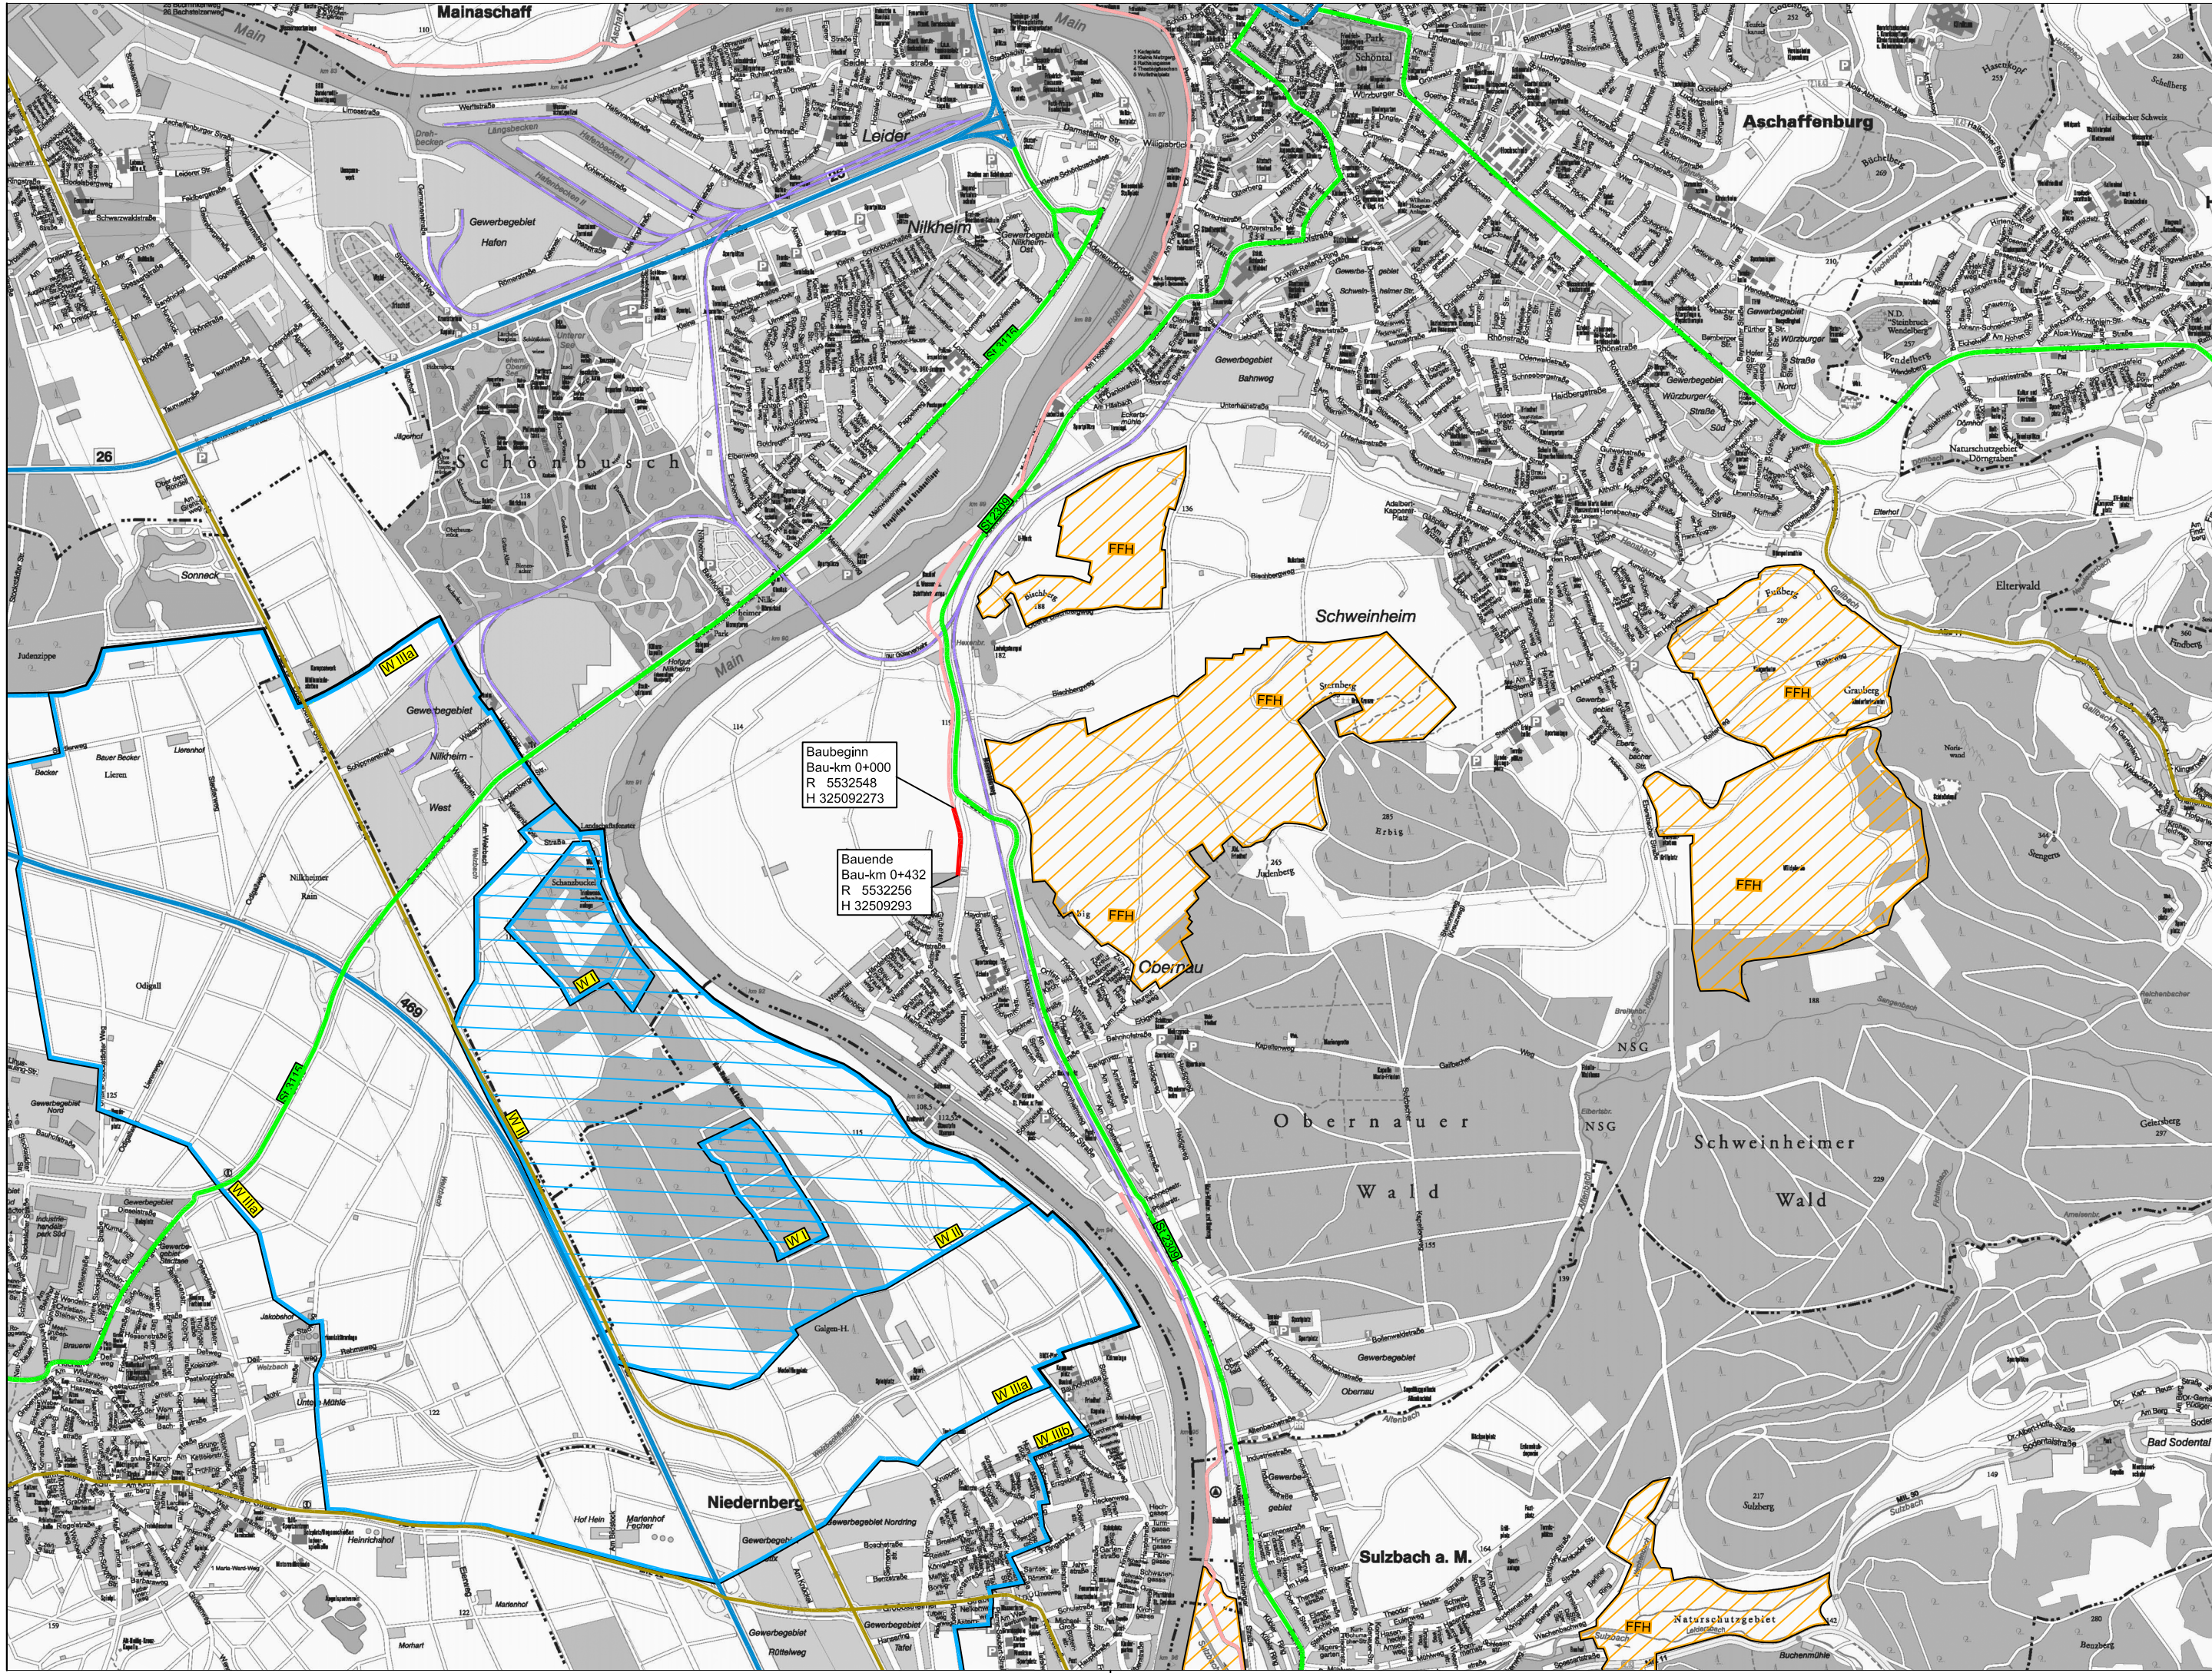

Legende

- Gemeindegrenze
- Radweg Bestand
- Radweg Planung
- Bundesstraße
- Staatsstraße
- Kreisstraße
- Bahn
- Wasserschutzzone I / II
- Wasserschutzzone III
- FFH-Gebiet

c			
b			
a			
Nr.	Art der Änderung	Datum	Name
GENEHMIGUNGSPLANUNG			
STADT ASCHAFFENBURG DALBERGSTRASSE 15 63739 ASCHAFFENBURG		Tiefbauamt, SG Neubau Hhst: 1.6340.9501 Plan Nr.: 3.1	
Geh-/ Radweg Obernau - Maintalstraße Bau-km 0+000 - 0+432		Datum	Name
		gemessen	
		bearbeitet	08.03.2022 Heß
		gezeichnet	08.03.2022 Heß
Übersichtslageplan Maßstab 1:25.000		aufgestellt	
		Stadt Aschaffenburg Tiefbauamt Dalbergstraße 15 63739 AschaffenburgAschaffenburg....., den	