


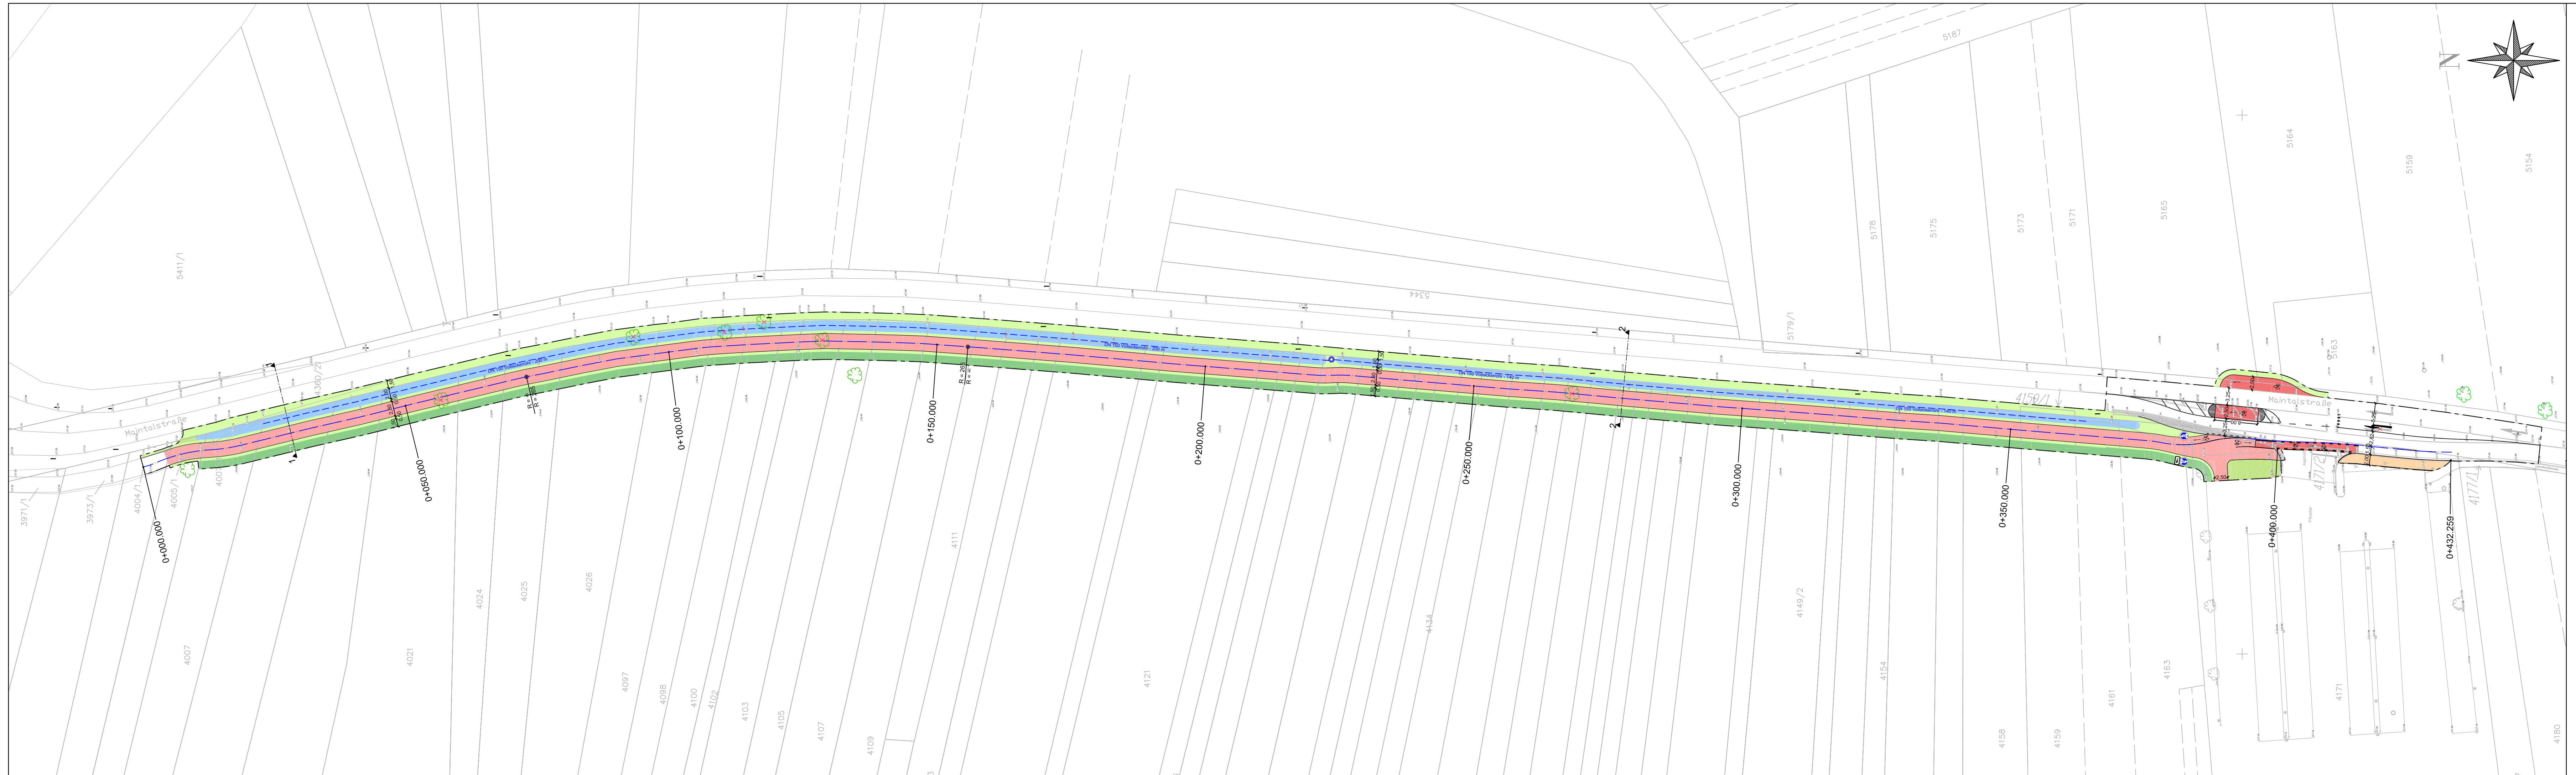

Legende

Bestand

Baum

Beleuchtungsmast

Höhe

Planung

Planung

Geltungsbereich der Planfeststellung

Achse

Vollsickerrohr

Markierung

Geh-/ Radweg

Gehweg

Fahrbahnteiler

Fahrbahn

Bankett

Böschung/ Arbeitsraum

Mulde

Farbmarkierung

Schacht

Beschilderung

Abbruch

c			
b			
a			
Nr.	Art der Änderung	Datum	Name

GENEHMIGUNGSPLANUNG

STADT ASCHAFFENBURG

DALBERGSTRASSE 15
63739 ASCHAFFENBURG

Tiefbauamt, SG Neubau

Hhst: 1.6340.9501

Plan Nr.: 5.1

Geh-/ Radweg Obernau - Maintalstraße

Bau-km 0+000 - 0+432

	Datum	Name
gemessen		
bearbeitet	14.04.2022	Heß
gezeichnet	14.04.2022	Heß
geprüft SGL		

LAGEPLAN

Maßstab 1:500

aufgestellt

Stadt Aschaffenburg
Tiefbauamt
Dalbergstraße 15
63739 Aschaffenburg

..... Aschaffenburg, den