




Schnitt A-A
(Teil 1)
M. 1 : 50

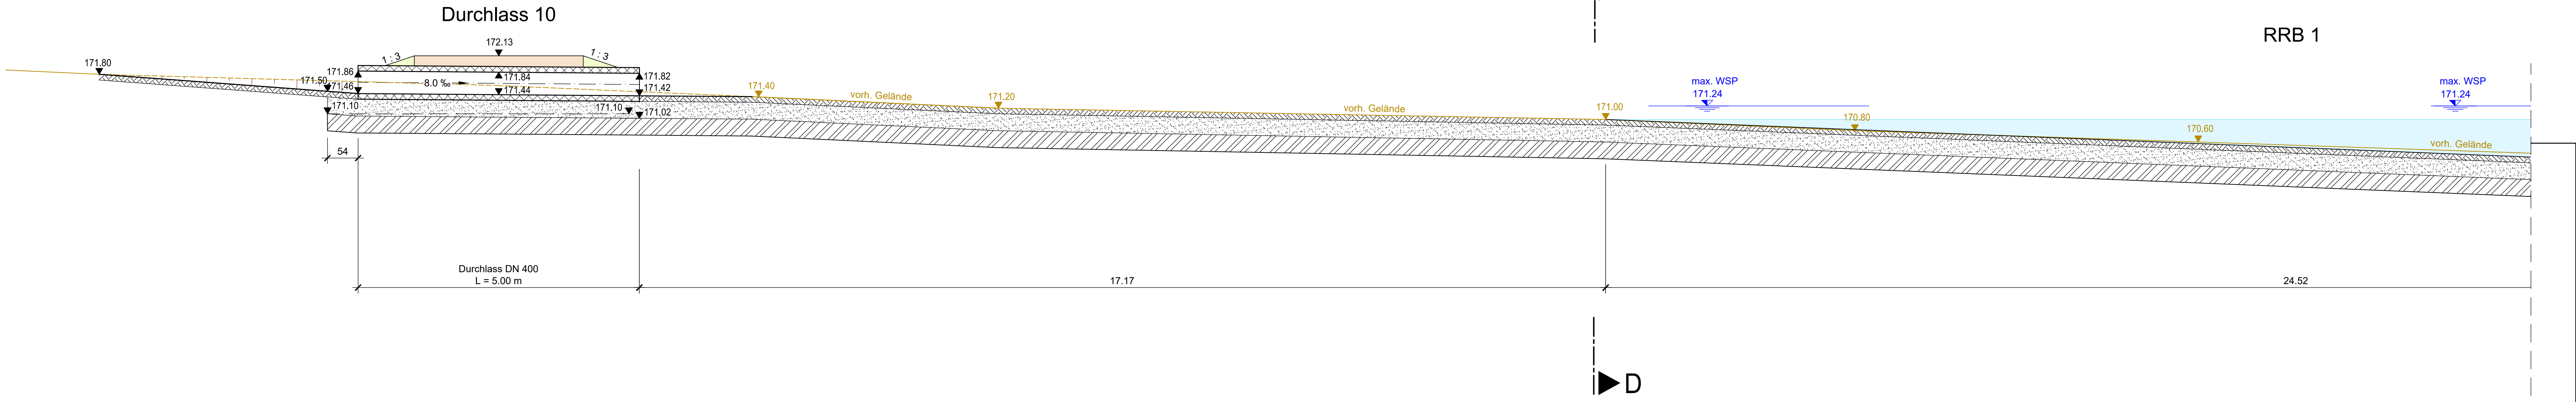

Schnitt D-D
M. 1 : 50

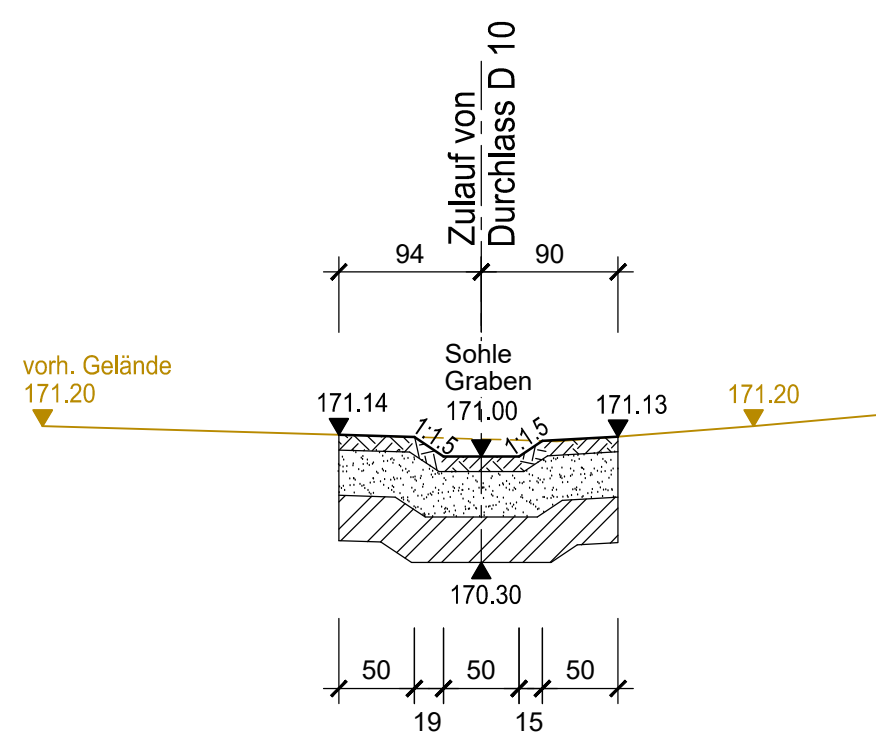


Schnitt A-A
(Teil 2)
M. 1 : 50

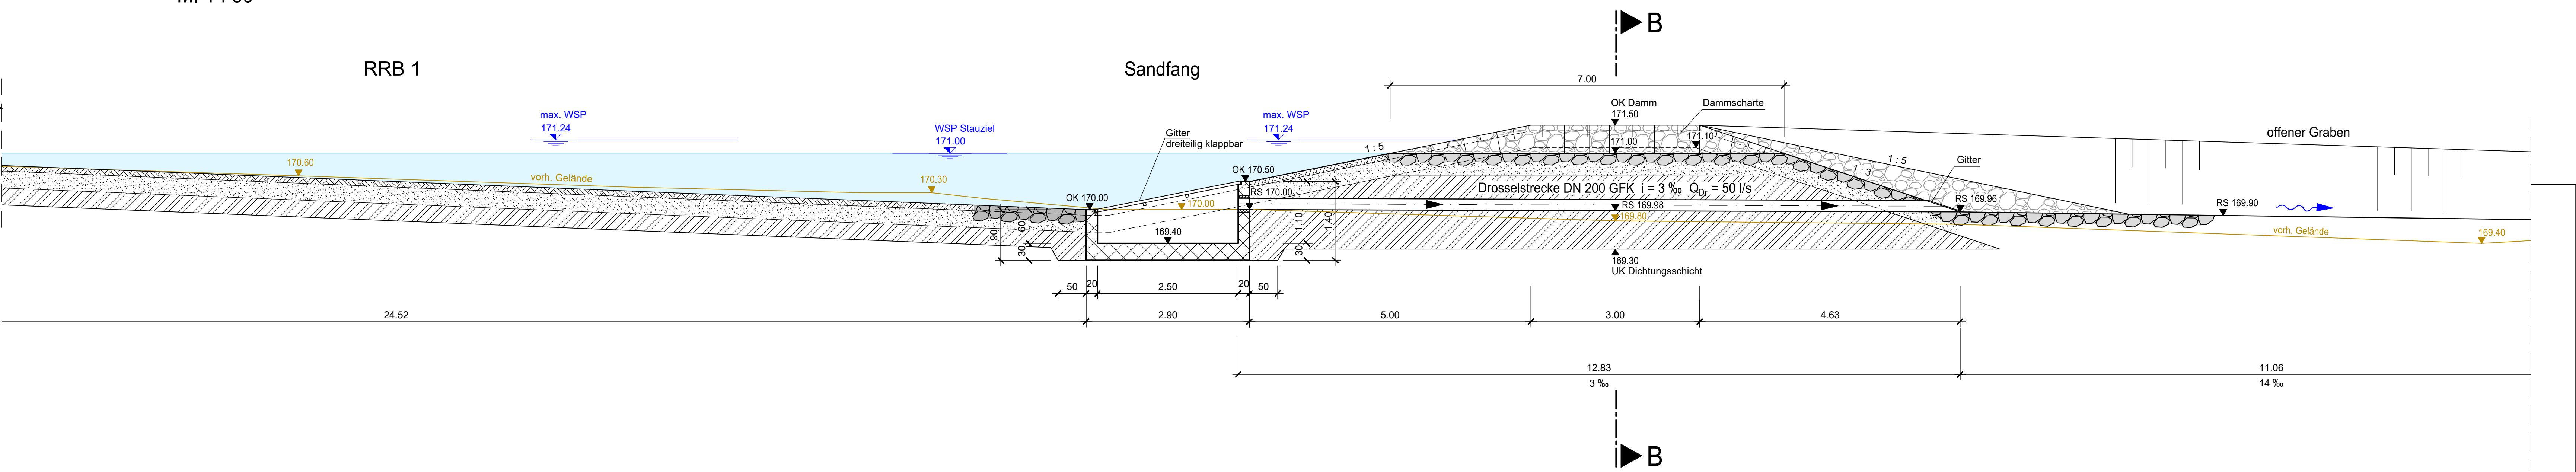


Legende:

- Geländeoberkante vorhanden
- Planung
- Böschung
- Wasserbausteine im Mörtelbett
- Oberboden
- Dichtungsschicht
- Fertigteil


Schnitt A-A
(Teil 3)
M. 1 : 50

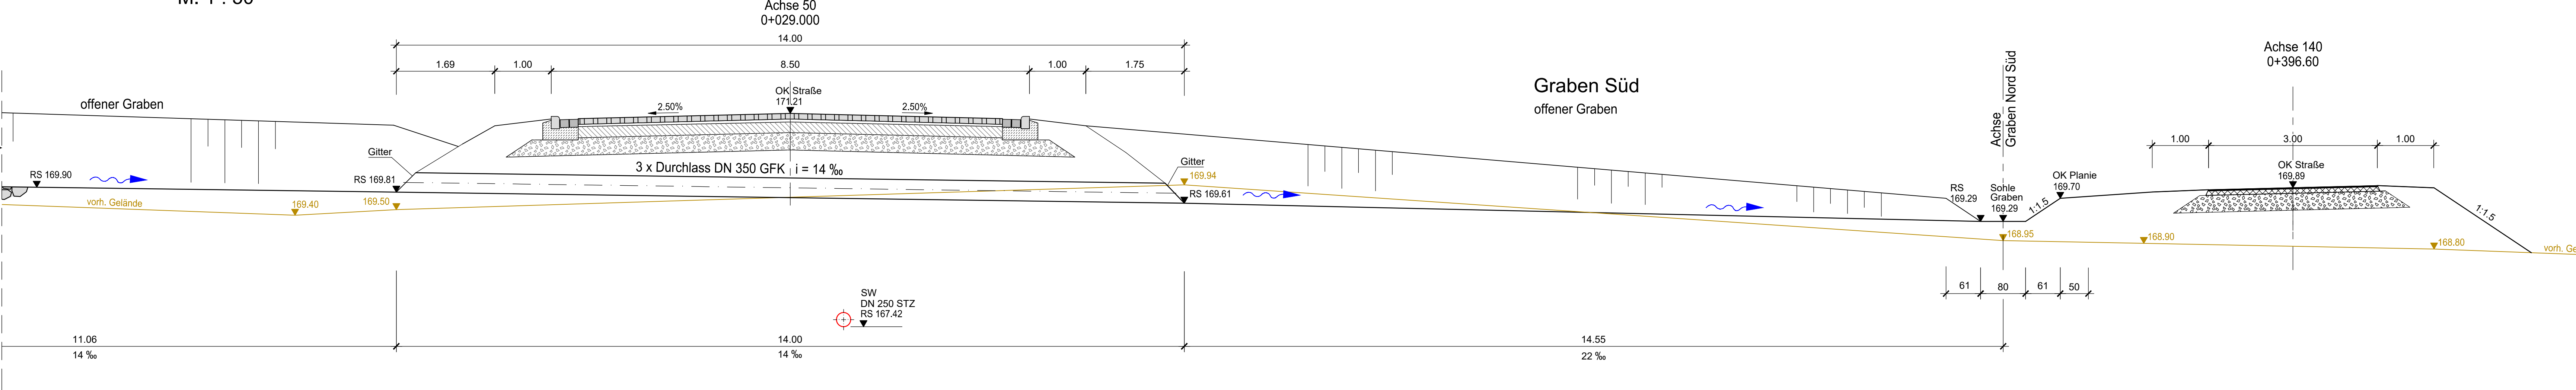


Schnitt B-B
M. 1 : 50

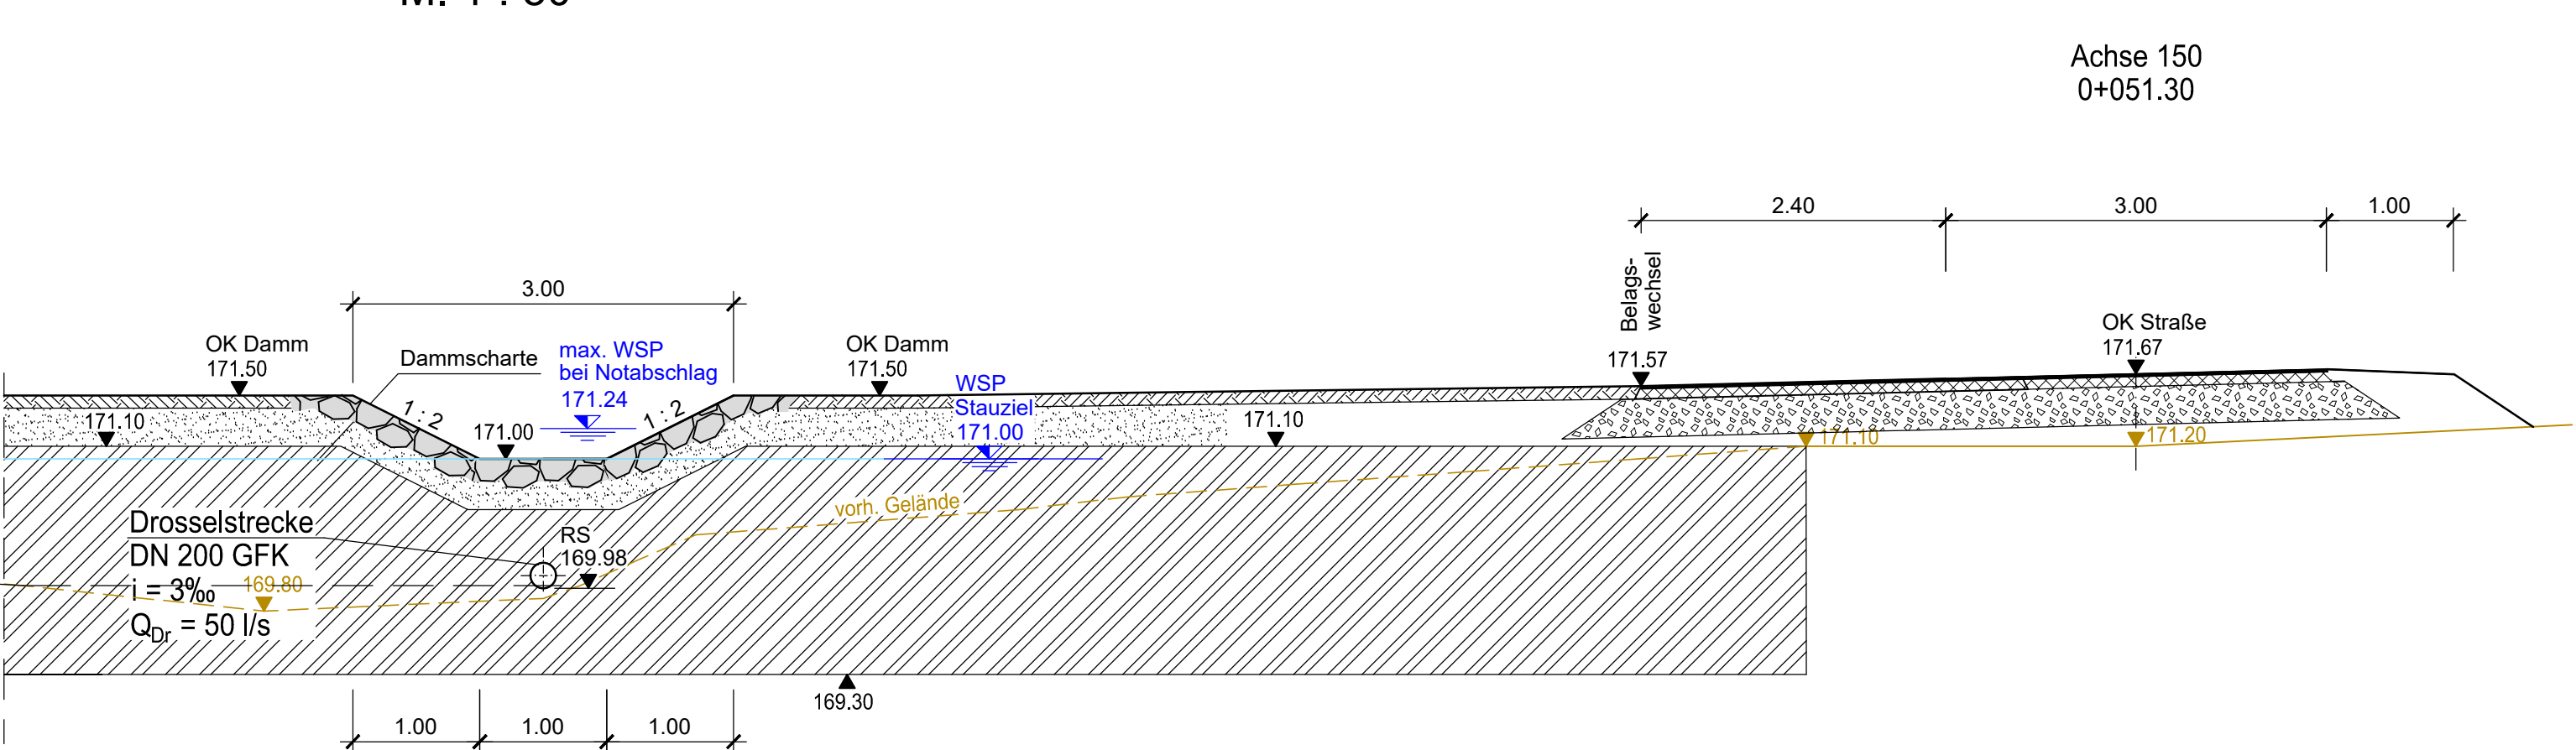


Schnitt C-C
M. 1 : 50

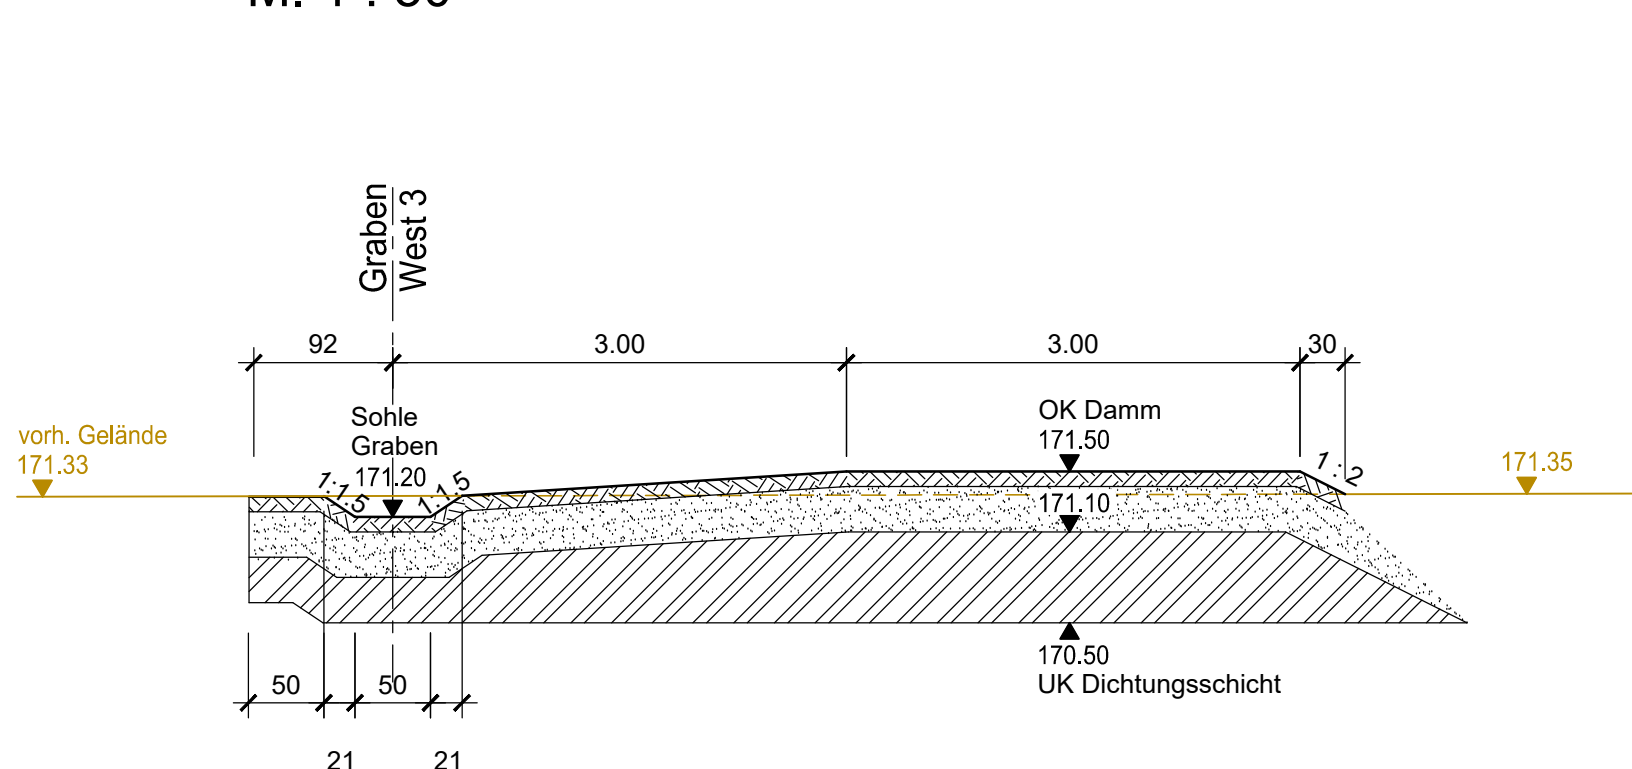

Systemschnitt Damm und Sohle
M. 1 : 50

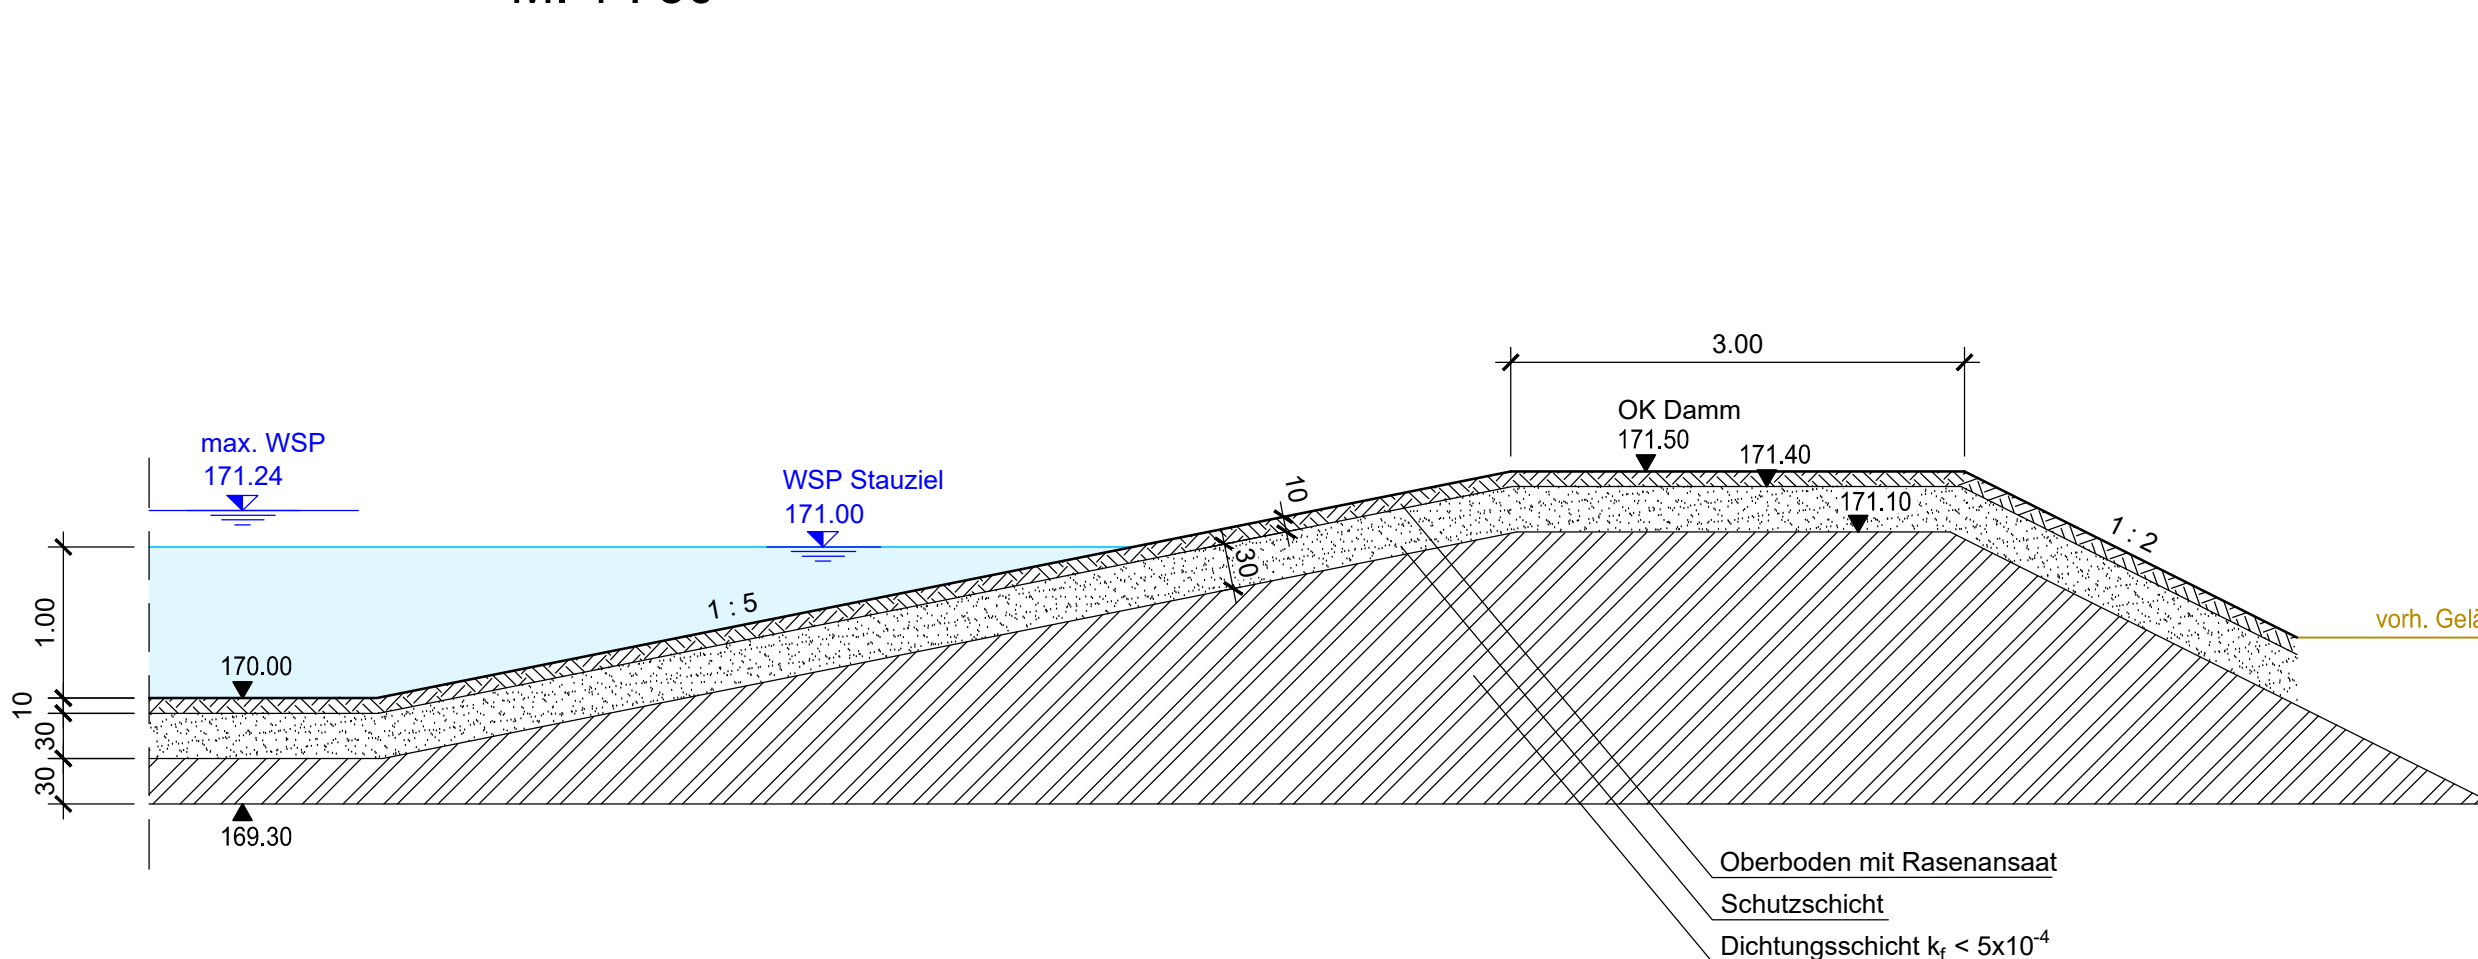

Ausführungsplanung

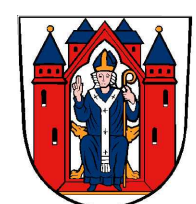Anpassungen gemäß LV		10.08.2020	DZ
Index	Änderung	Datum	Name
 STADT ASCHAFFENBURG			
INGENIEURGEMEINSCHAFT Baugebiet Rotäcker			
Erschließung Baugebiet Rotäcker Kanalisation			
Regenrückhaltebecken RRB 1			ANLAGE NR.: K101.2A
PROJEKTNUMMER: 7-6603-E-18		MAßSTAB: 1 : 50	DER AUFTRAGGEBER:
SACHBEARBEITER: Schürmer		GEZEICHNET: Schürmer DZ	
GEPRÜFT:		PLANSTAND: 14.10.2019	
GEFERTIGT: LANGENSELBOLO			
IM OKTOBER 2019			