

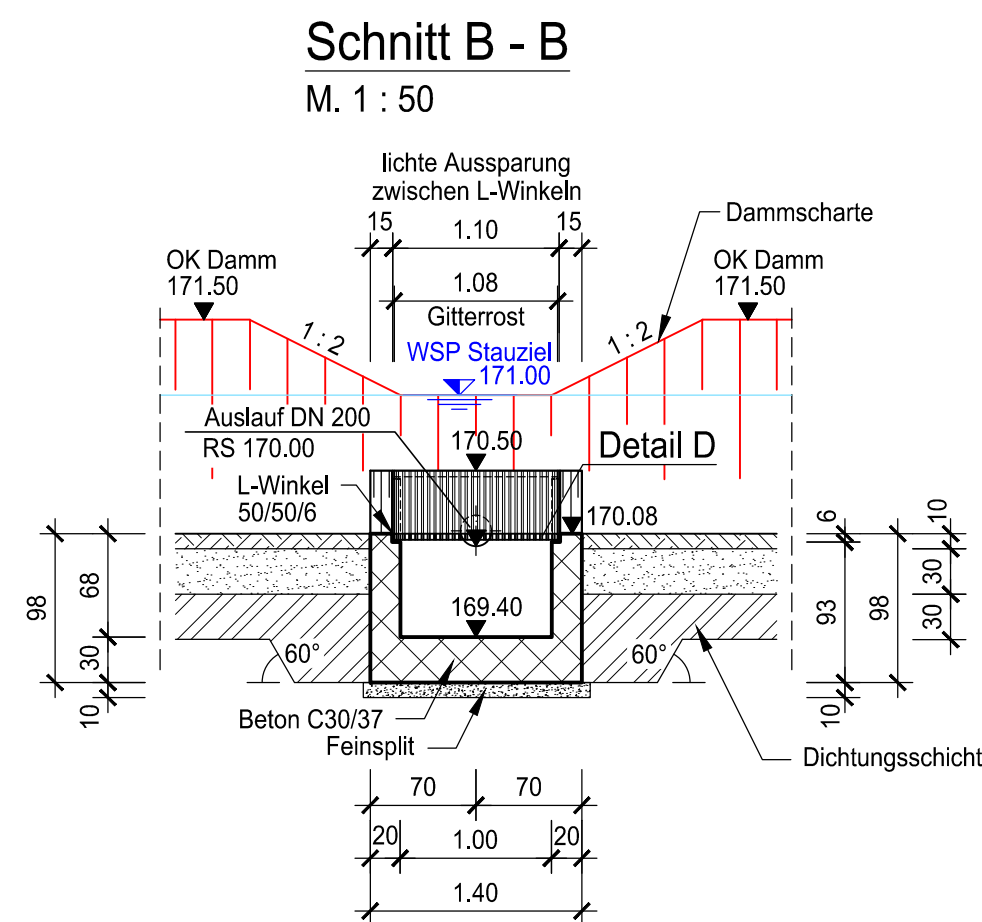


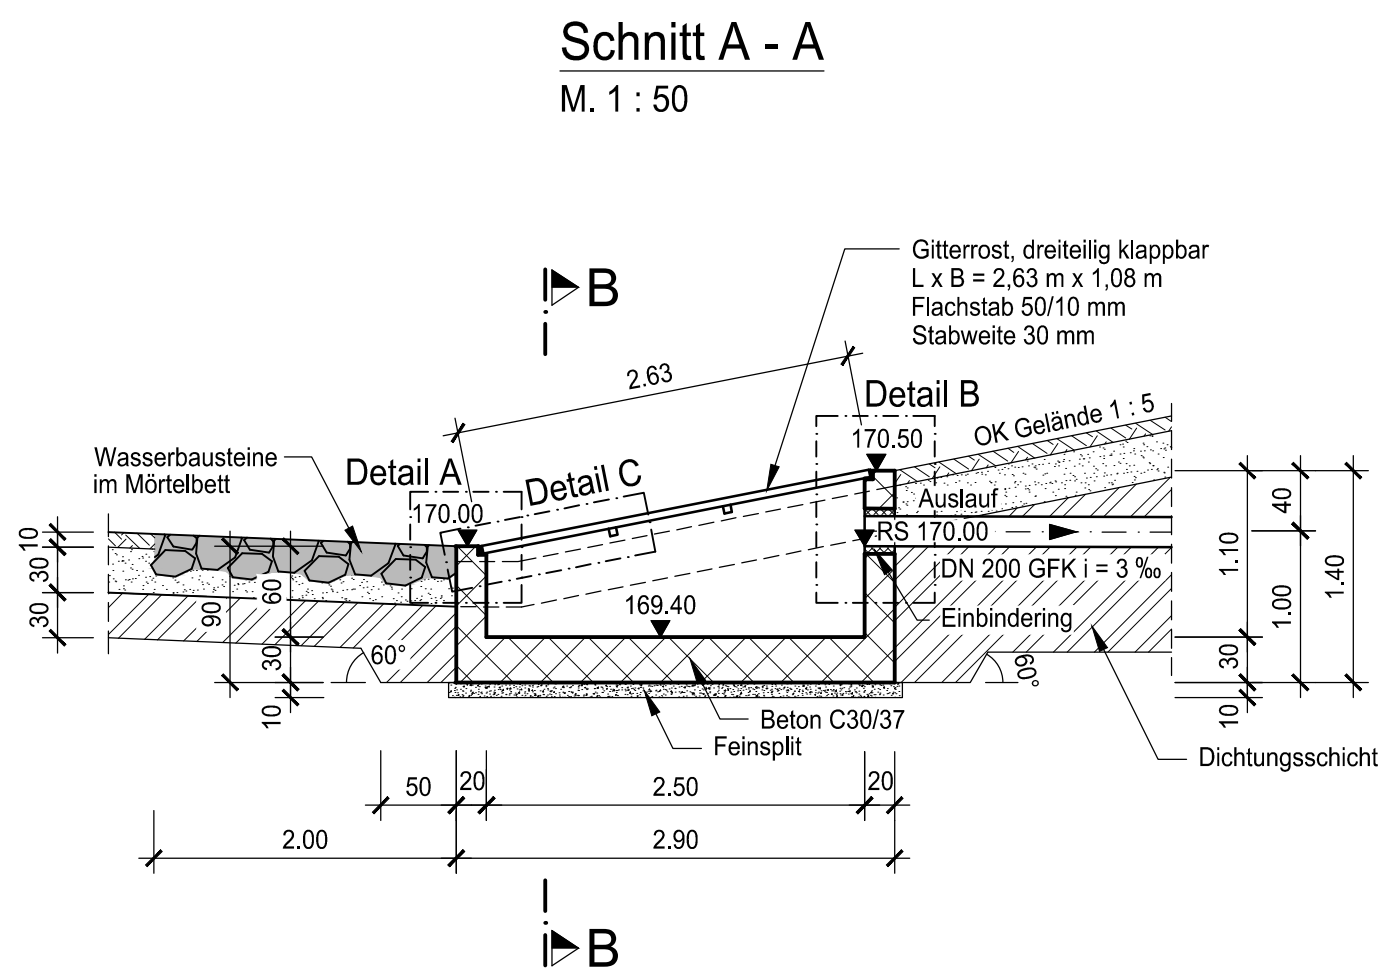


Legende:

	Oberboden mit Rasenansaat
	Böschung RRB 1
	Wasserbausteine im Mörtelbett
	Schutzschicht
	Dichtungsschicht
	Fertigteil
	Feinsplitt


Grundriss
M. 1 : 50

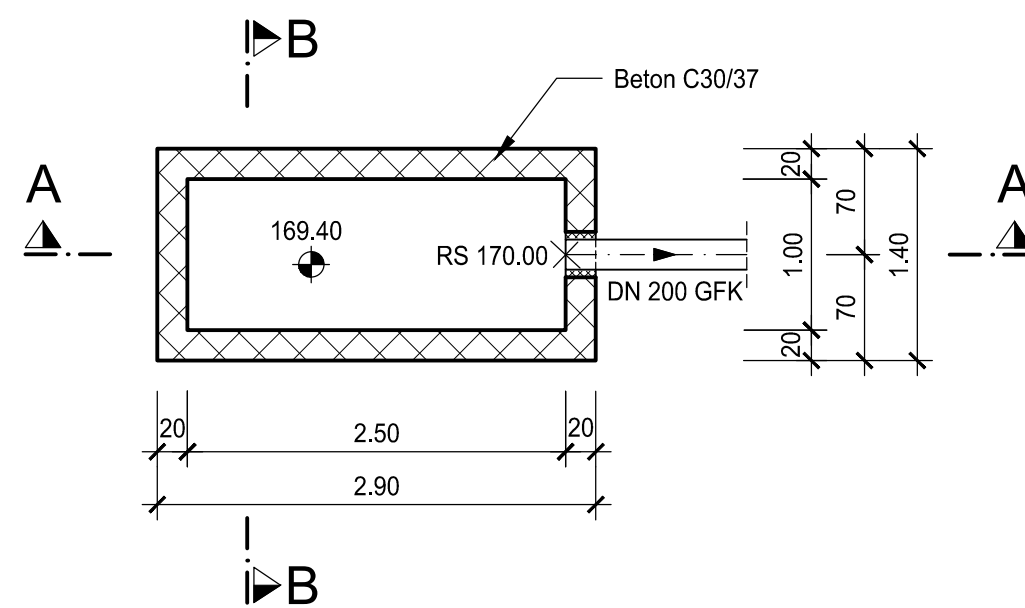


Detail A
M. 1 : 25

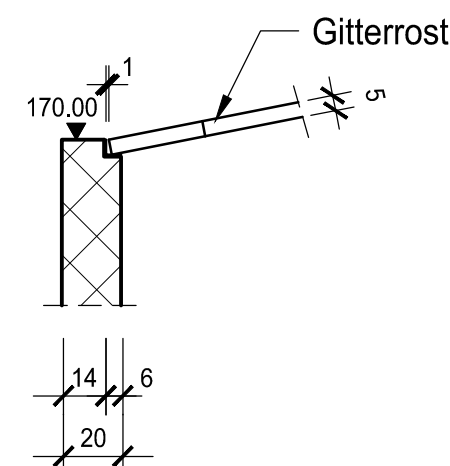


Detail B
M. 1 : 25

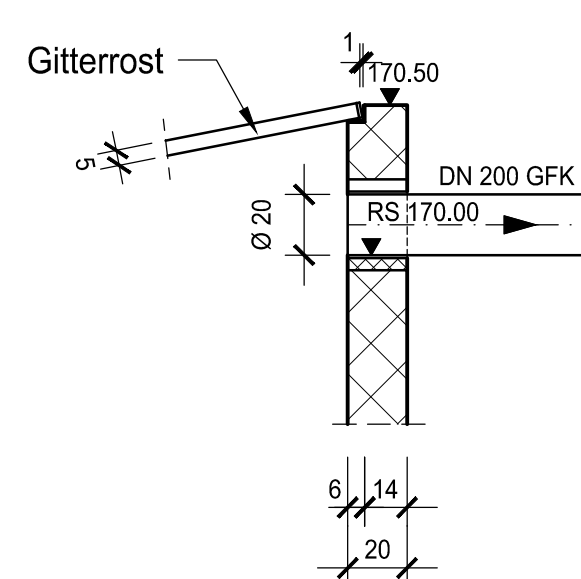


Draufsicht
M. 1 : 50

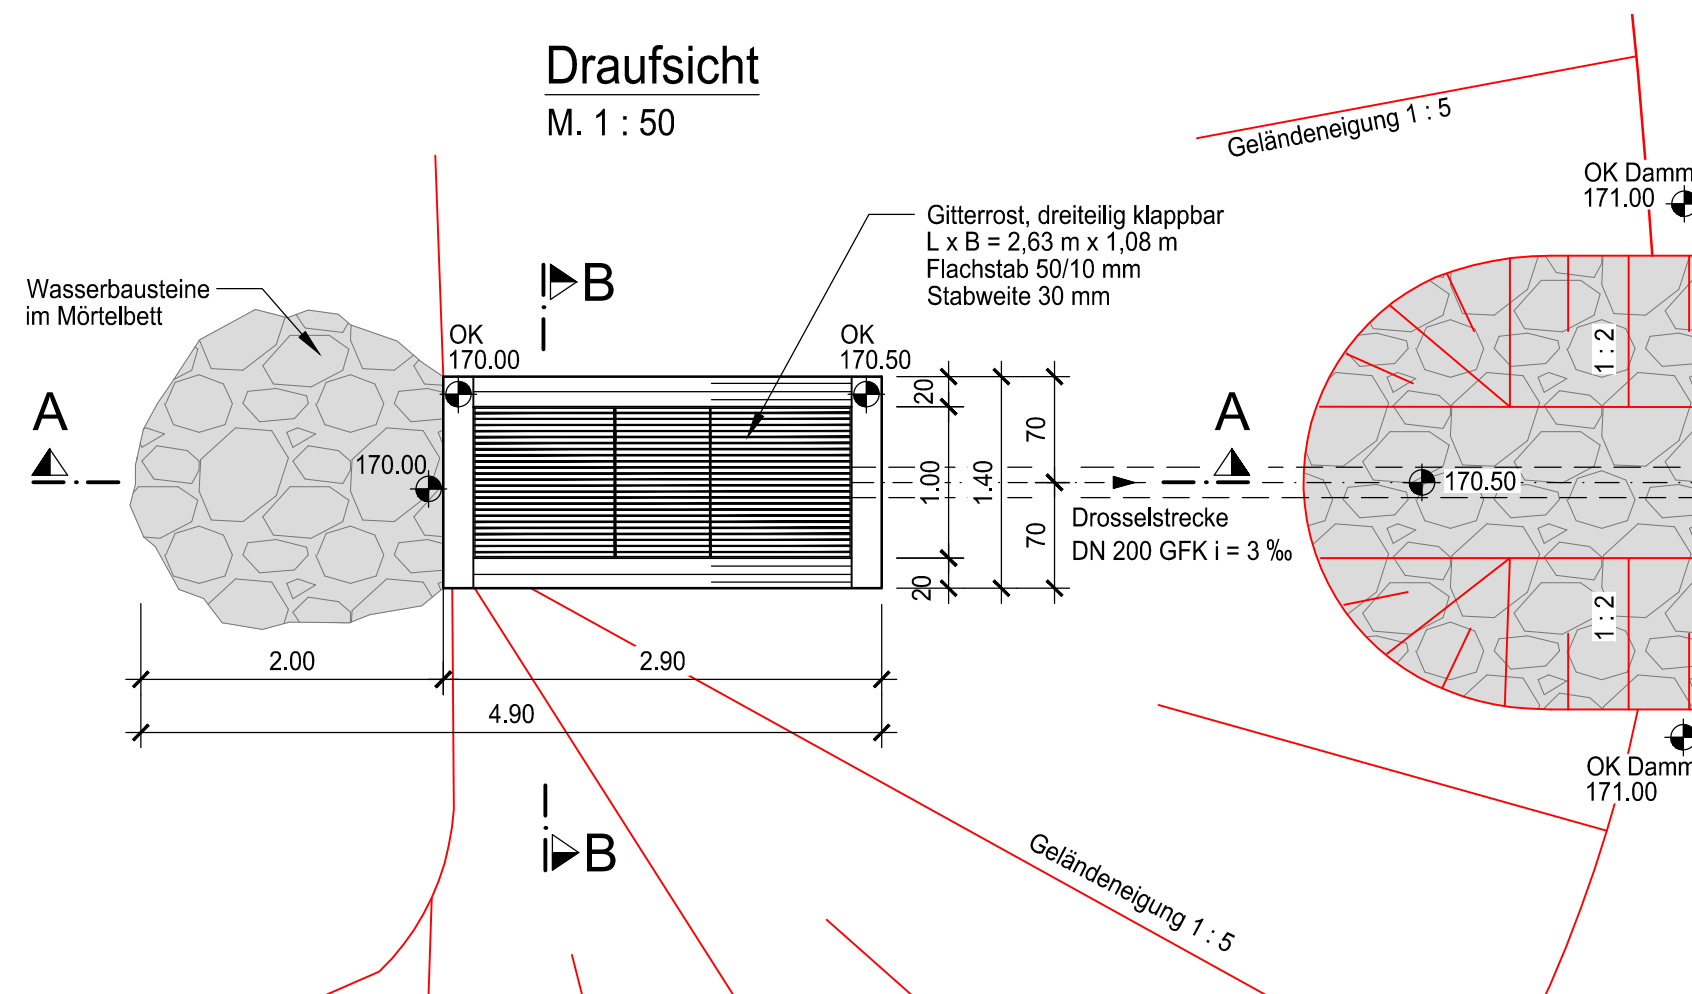

Detail C
M. 1 : 15

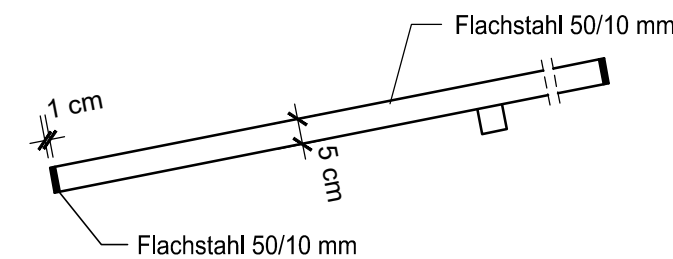

Detail D
M. 1 : 15

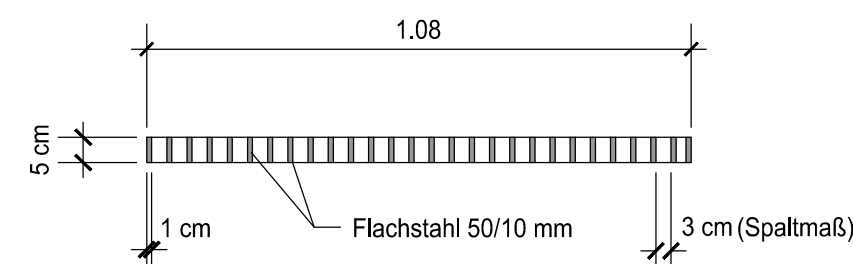

Ausführungsplanung

A	Anpassungen gemäß LV	10.08.2020	DZ
Index	Änderung	Datum	Name
STADT ASCHAFFENBURG			
INGENIEURGEMEINSCHAFT Baugebiet Rotäcker DIE LANDSCHAFTSARCHITEKTEN. Bittkau - Bartfelder + Ing. GbR			
Erschließung Baugebiet Rotäcker Kanalisation			
Regenrückhaltebecken RRB 1 Sandfang			ANLAGE NR.: K101.3A
PROJEKTNUMMER:	7-6603-E-18	MAßSTAB:	DER AUFTRAGGEBER:
SACHBEARBEITER:	Schirmer	1 : 50	
GEZEICHNET:	Reuß / DZ	1 : 25	
GEPRÜFT:		1 : 15	
GEFERTIGT:	LANGENSELBOLD	PLANSTAND:	
IM OKTOBER 2019		14.10.2019	