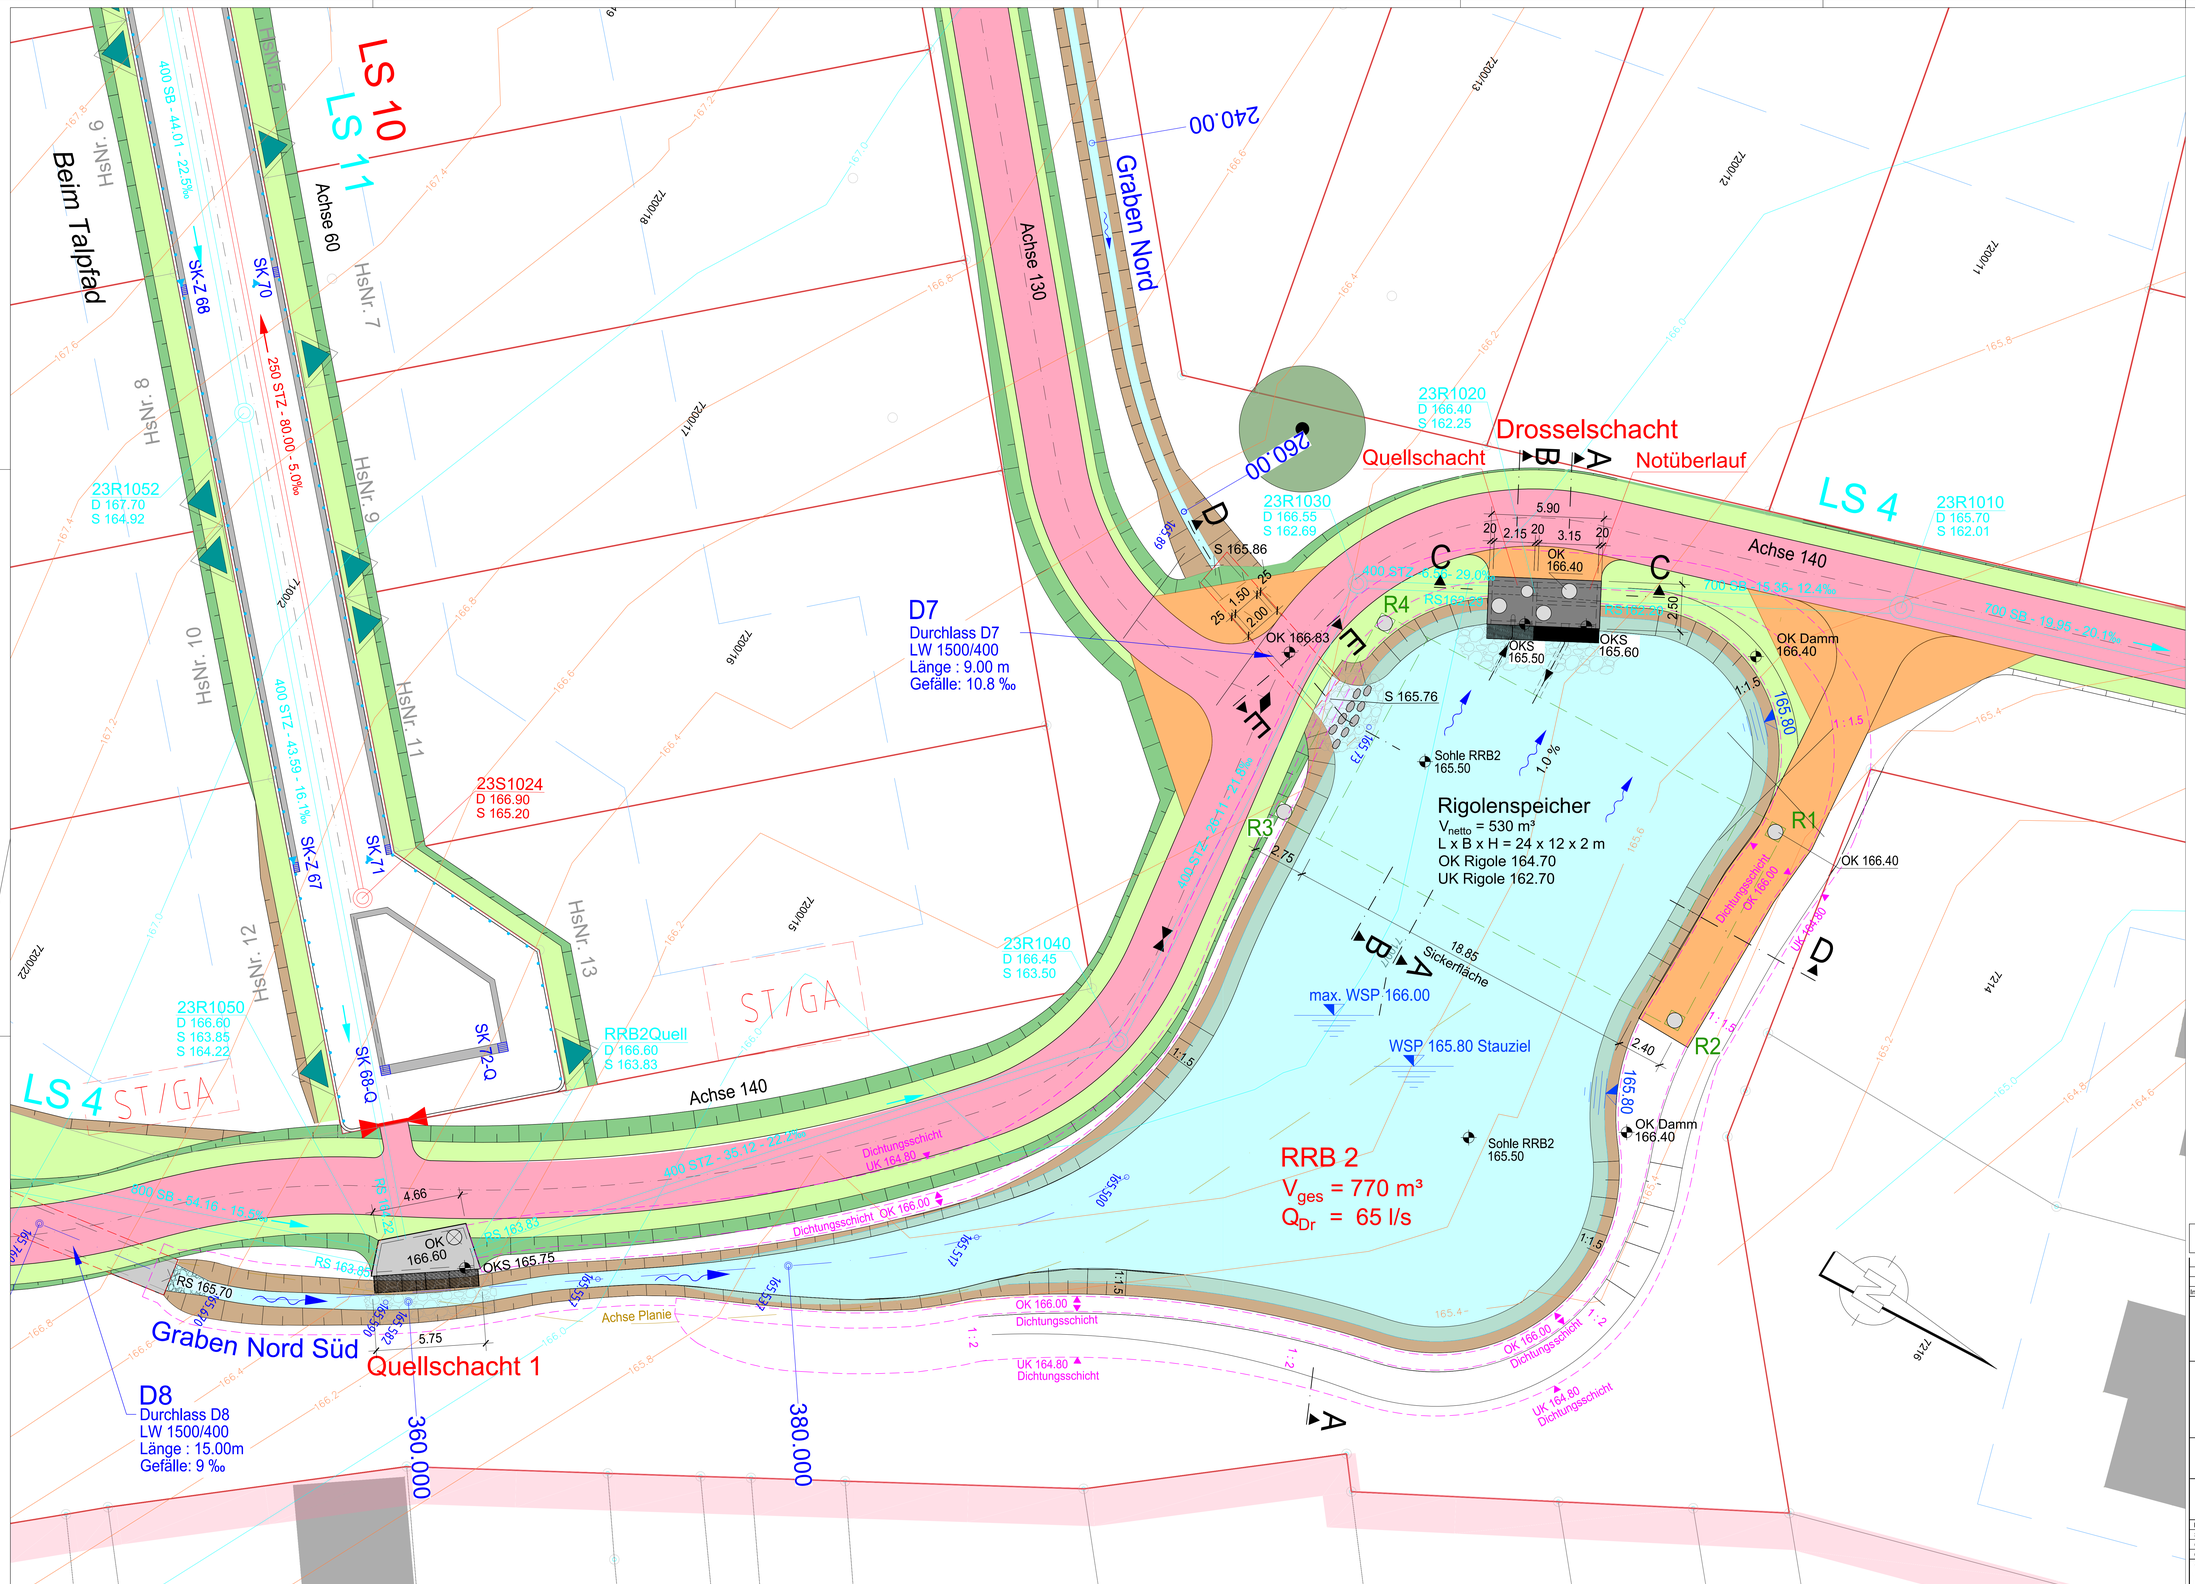


## Legende:

- Fußweg Asphalt
- Fußweg Schotterrasen
- Fußweg gemäß Freiflächenplanung Büro DLA
- Bankett
- Graben
- Dammböschung
- Einschnittböschung
- Einschnittböschung unter Wasserspiegel
- Wasserbausteine im Mörtelbett
- Grünfläche (Gestaltung erfolgt gemäß Freiflächenplanung Büro DLA)
- Abgesenkter Bordstein (Vorstand 1cm)
- Entwässerungsrinne aus Betonformstein
- Grundstückszufahrt
- Bauminsel geplant
- Baum vorhanden
- Baugrenze
- Standort für Garage
- Wurzelführungsbahn
- Drainage
- Rand Dichtungsschicht
- SK 70 — Sinkkasten (Schlammeimer hoch) mit Anschlussleitung DN 150 PVC, Gefälle ≥1 %, Aufsatz DIN 19794 300 x 500 Pultform Klasse D 400
- SK Z-23 — Sinkkasten (mit Zwischenteil) mit Anschlussleitung DN 150 PVC, Gefälle ≥1 %, Aufsatz DIN 19794 300 x 500 Pultform Klasse D 400
- SK-Q 70 — Sinkkasten mit Anschlussleitung DN 150 PVC, Gefälle ≥1 %, Aufsatz DIN 19794 500 x 500 Pultform Klasse D 400
- Tiefpunkt
- Hochpunkt
- R1 - R4 — Revisionsschacht Rigolenspeicher
- D — Durchlass mit Nummer
- geplante Höhe
- 172.134 — Achse Graben mit Sohlhöhen
- Achse Planie

## Kanalisation

Schmutzwasserkanal geplant

23S0150
D 171.45
S 169.12

Schachtbezeichnung
Deckelhöhe
Schachtsohle

Zusatzinfo
iA : (x.xx m) = innenliegender Absturz (Höhe)
SH (x.xx m) = Schwanenhals (Höhe)

250 STZ
- 55,93 -
18,4 ‰

SW-HA

Dimension Rohrleitung, Material
Länge Rohrleitung
Gefälle Rohrleitung
Schmutzwasserhausanschluss (SW-HA) DN 150 STZ Hochlast
Gefälle ≥1 : 150 ≙ ≥ 0.7 %

Regenwasserkanal geplant

23R0413
D 171.27
S 168.40

Schachtbezeichnung
Deckelhöhe
Schachtsohle

Zusatzinfo
iA : (x.xx m) = innenliegender Absturz (Höhe)
SH (x.xx m) = Schwanenhals (Höhe)

300 STZ
- 37,50 -
23,2 ‰

RW-HA

Dimension Rohrleitung, Material (STZ bei DN ≤ 500; SB bei DN > 500)
Länge Rohrleitung
Gefälle Rohrleitung
Regenwasserhausanschluss (RW-HA) DN 150 PVC
Gefälle ≥1 : 150 ≙ ≥ 0.7 %

## Ausführungsplanung

| Index | Änderung | Datum | Name |
|---|---|---|---|
| A | Anpassungen gemäß LV | 10.08.2020 | DZ |

STADT ASCHAFFENBURG

INGENIEURGEMEINSCHAFT
Baugebiet Rotäcker

DIE LANDSCHAFTSARCHITEKTEN.
Brittas - Bartfeder - Ing. GbR

Erschließung Baugebiet Rotäcker
Kanalisation

Regenrückhaltebecken RRB 2
Lageplan

ANLAGE NR.: K102.1A

| | | | |
|---|---|---|---|
| PROJEKTNUMMER: | 7-6603-E-18 | MAßSTAB: 1 : 100 | DER AUFTRAGGEBER: |
| SACHBEARBEITER: | Schirmer/Köse | | |
| GEZEICHNET: | Puschott / DZ | | |
| GEPRÜFT: | | | |
| GEFERTIGT: LANGENSELBOLD IM OKTOBER 2019 | | PLANSTAND: 14.10.2019 | |

DATEI: I:\Projekte\Ausschreibung\Erschließung\Baugebiet Rotäcker\Pläne\Ausführungsplanung\Gesamt\K102.1A-LA_FRB2-Drosselbauwerk_AB_191005DZ.dwg

841x1000