RRB 2 Rigolenspeicher
Grundriss
M. 1 : 50

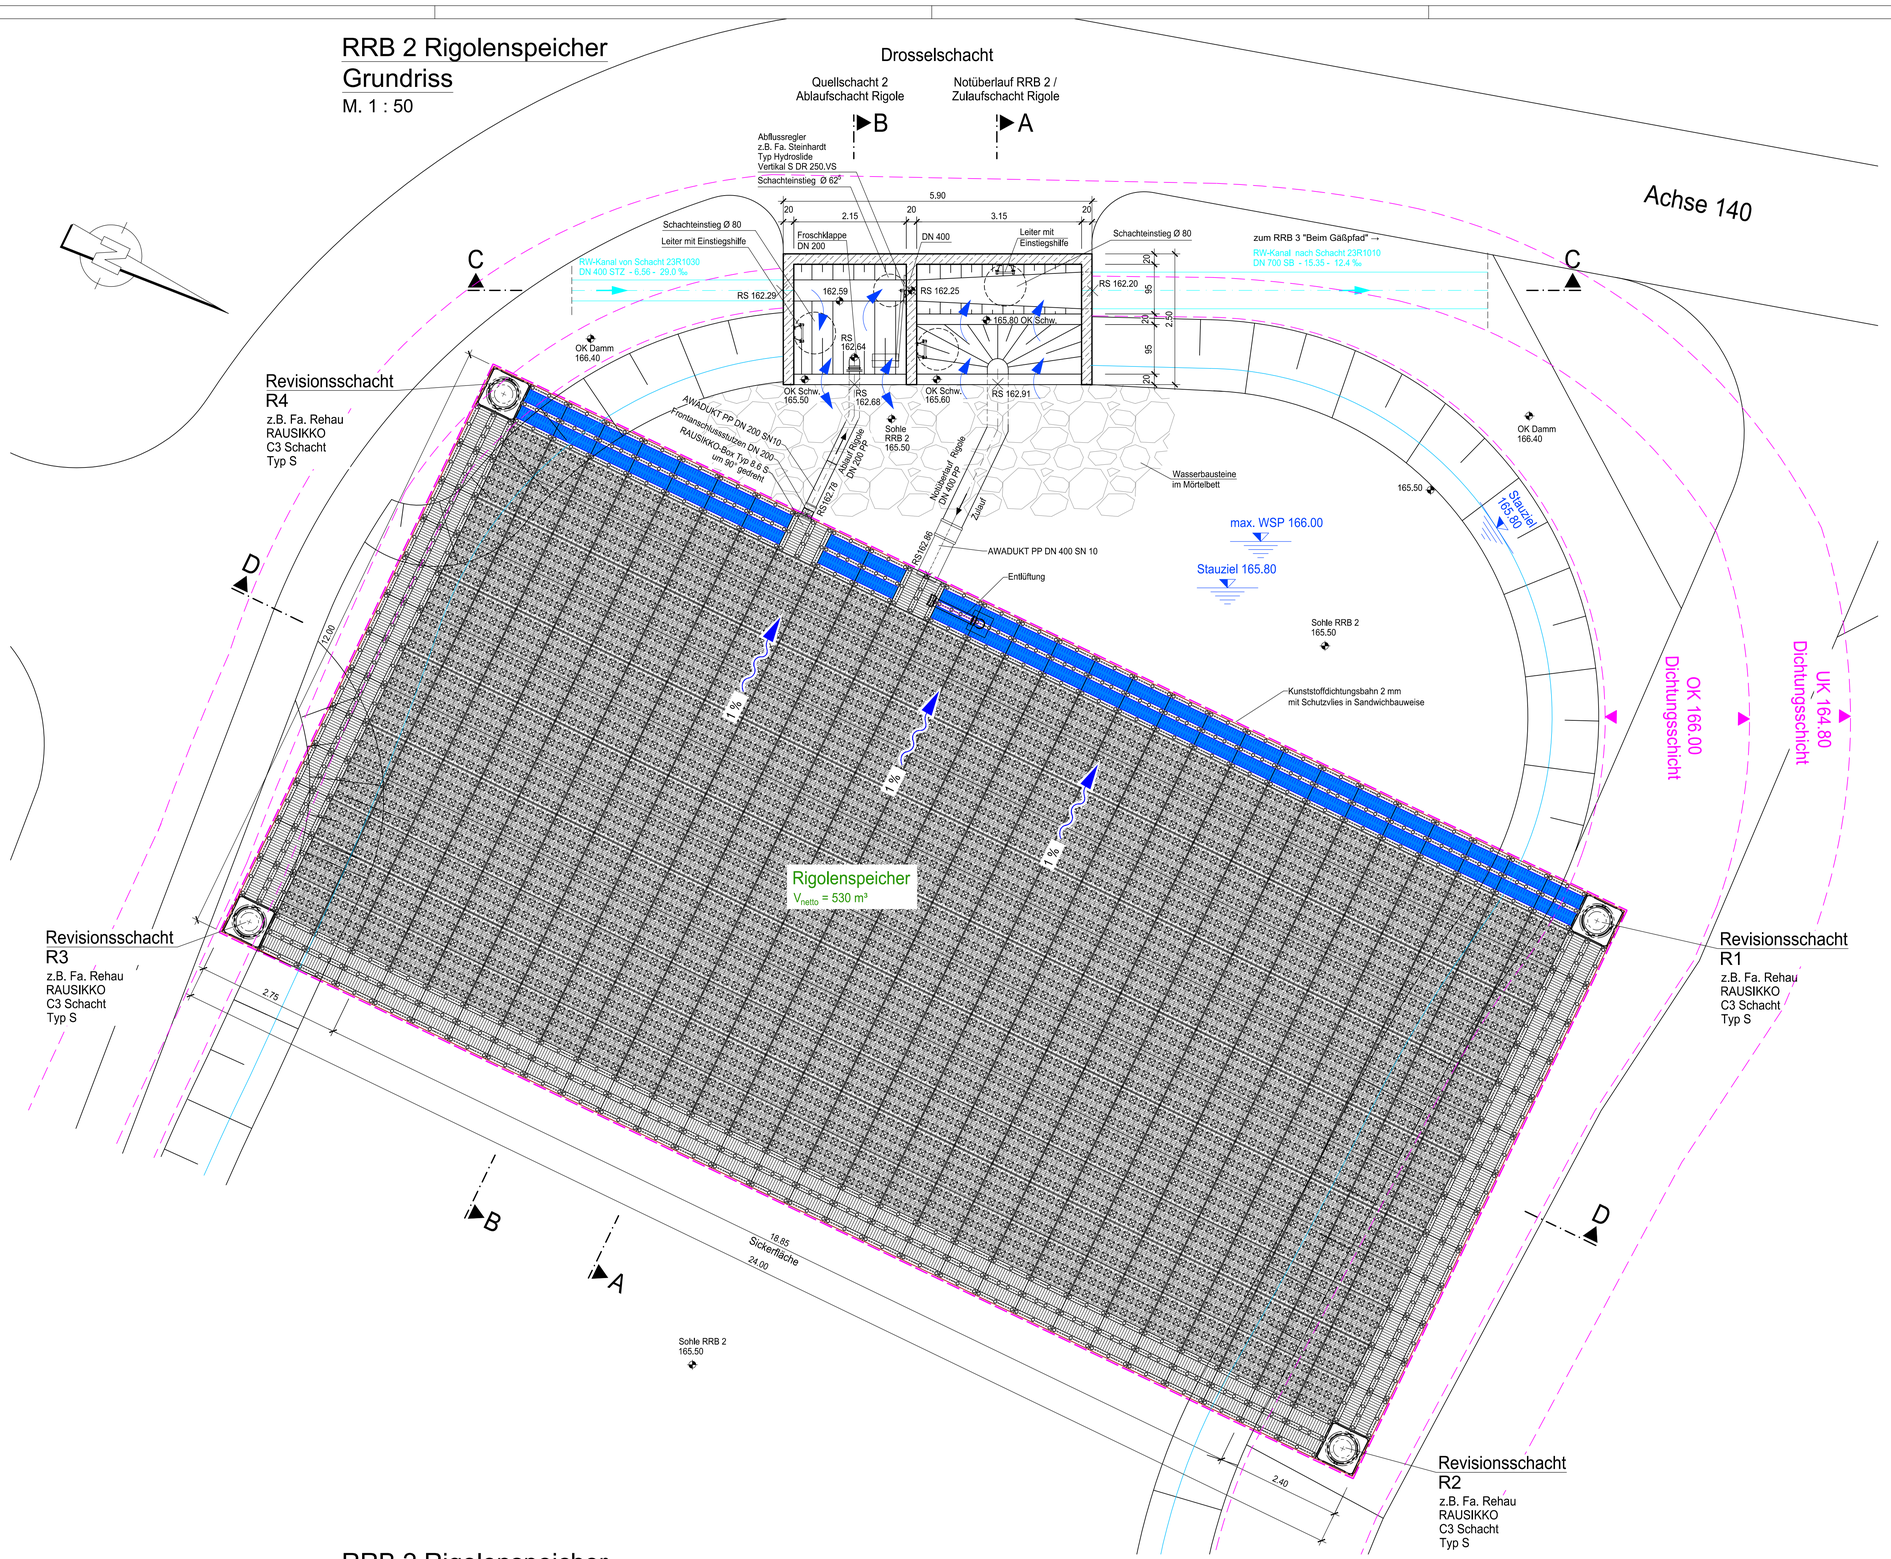

Legende:

- Böschung
- Wasserbausteine im Mörtelbett
- DN 400 STZ - 37.50 - 23,2 ‰ — Regenwasserkanal geplant
- Kunststoffdichtungsbahn
- Geotextil
- geplante Höhe

Rigolenspeicher

RAUSIKKO-Boxen			
Position		**Einheit**	**berechn. Wert**
RAUSIKKO-Box 8.6 SC		Stck	58
RAUSIKKO-Box SX Grundelement	80 x 66	-	2.560.00
RAUSIKKO-Box SX Seitengitter 8.6		-	256.00
RAUSIKKO-Box SX Frontgitter		Stck	8
Schächte			
Position		**Einheit**	**berechn. Wert**
RAUSIKKO C3 Schachtsystem Typ S		Stck	4
Zubehör			
Position		**Einheit**	**berechn. Wert**
AWASCHACHT Betonauflagering	1000/800/C3 DN 625	Stck	4
Schachtabdeckung DN 625 Klasse D 400	80 x 66	Stck	4

Schwelle	OK Schwelle	max. Abfluss	Wsp
	müNN	l/s	müNN
Beschickung Rigolenspeicher	165.60	400	165.80
Notüberlauf zum RRB 3	165.80	390	166.00
		700	166.09

RRB 2 Rigolenspeicher
Draufsicht
M. 1 : 50

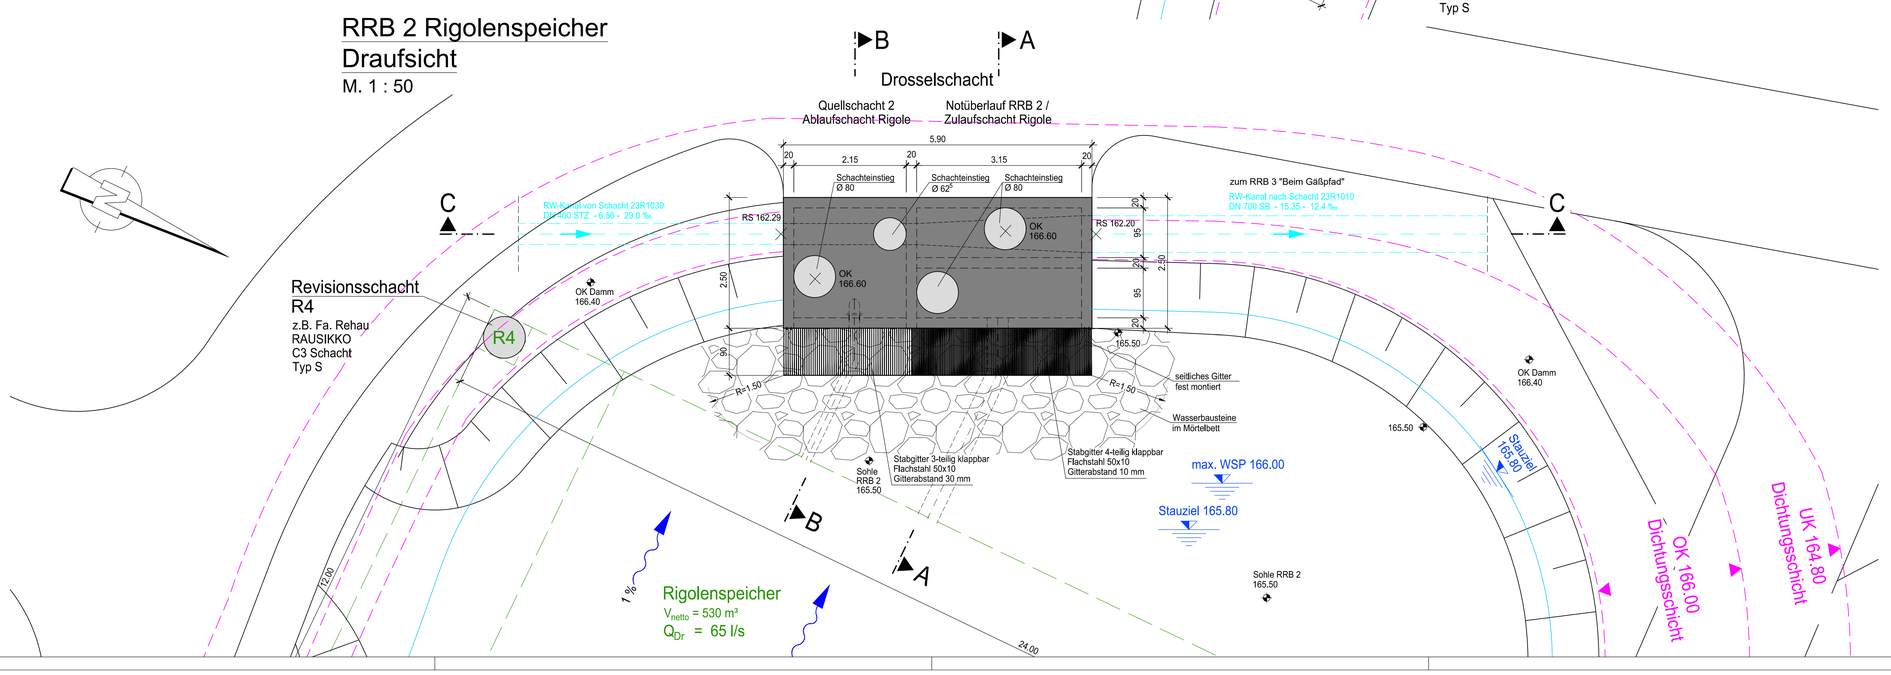

Ausführungsplanung

Index	Änderung	Datum	Name
A	Anpassungen gemäß LV	10.08.2020	DZ

STADT ASCHAFFENBURG

INGENIEURGEMEINSCHAFT
Baugebiet Rotäcker

DIE LANDSCHAFTSARCHITEKTEN.
Birtkau - Bartfelder - Ing. GbR

Erschließung Baugebiet Rotäcker
Kanalisation

Regenrückhaltebecken RRB 2
Grundriss und Draufsicht

ANLAGE NR.: K102.2A

PROJEKTNUMMER:	7-6603-E-18	MAßSTAB: 1 : 50	DER AUFTRAGGEBER:
SACHBEARBEITER:	Schirmer/Köse		
GEZEICHNET:	Puscholt / DZ		
GEPRÜFT:			
GEFERTIGT: LANGENSELBOLD IM OKTOBER 2019		PLANSTAND: 14.10.2019	

DATEI: I:\Projekte\Aschaffenburg\Erschließung\Baugebiet Rotäcker\Pläne\Ausführungsplanung\Kanal\K102.1A-3A_RRB2-Drosselbauwerk_AB_191009DZ.dwg

841x1189