


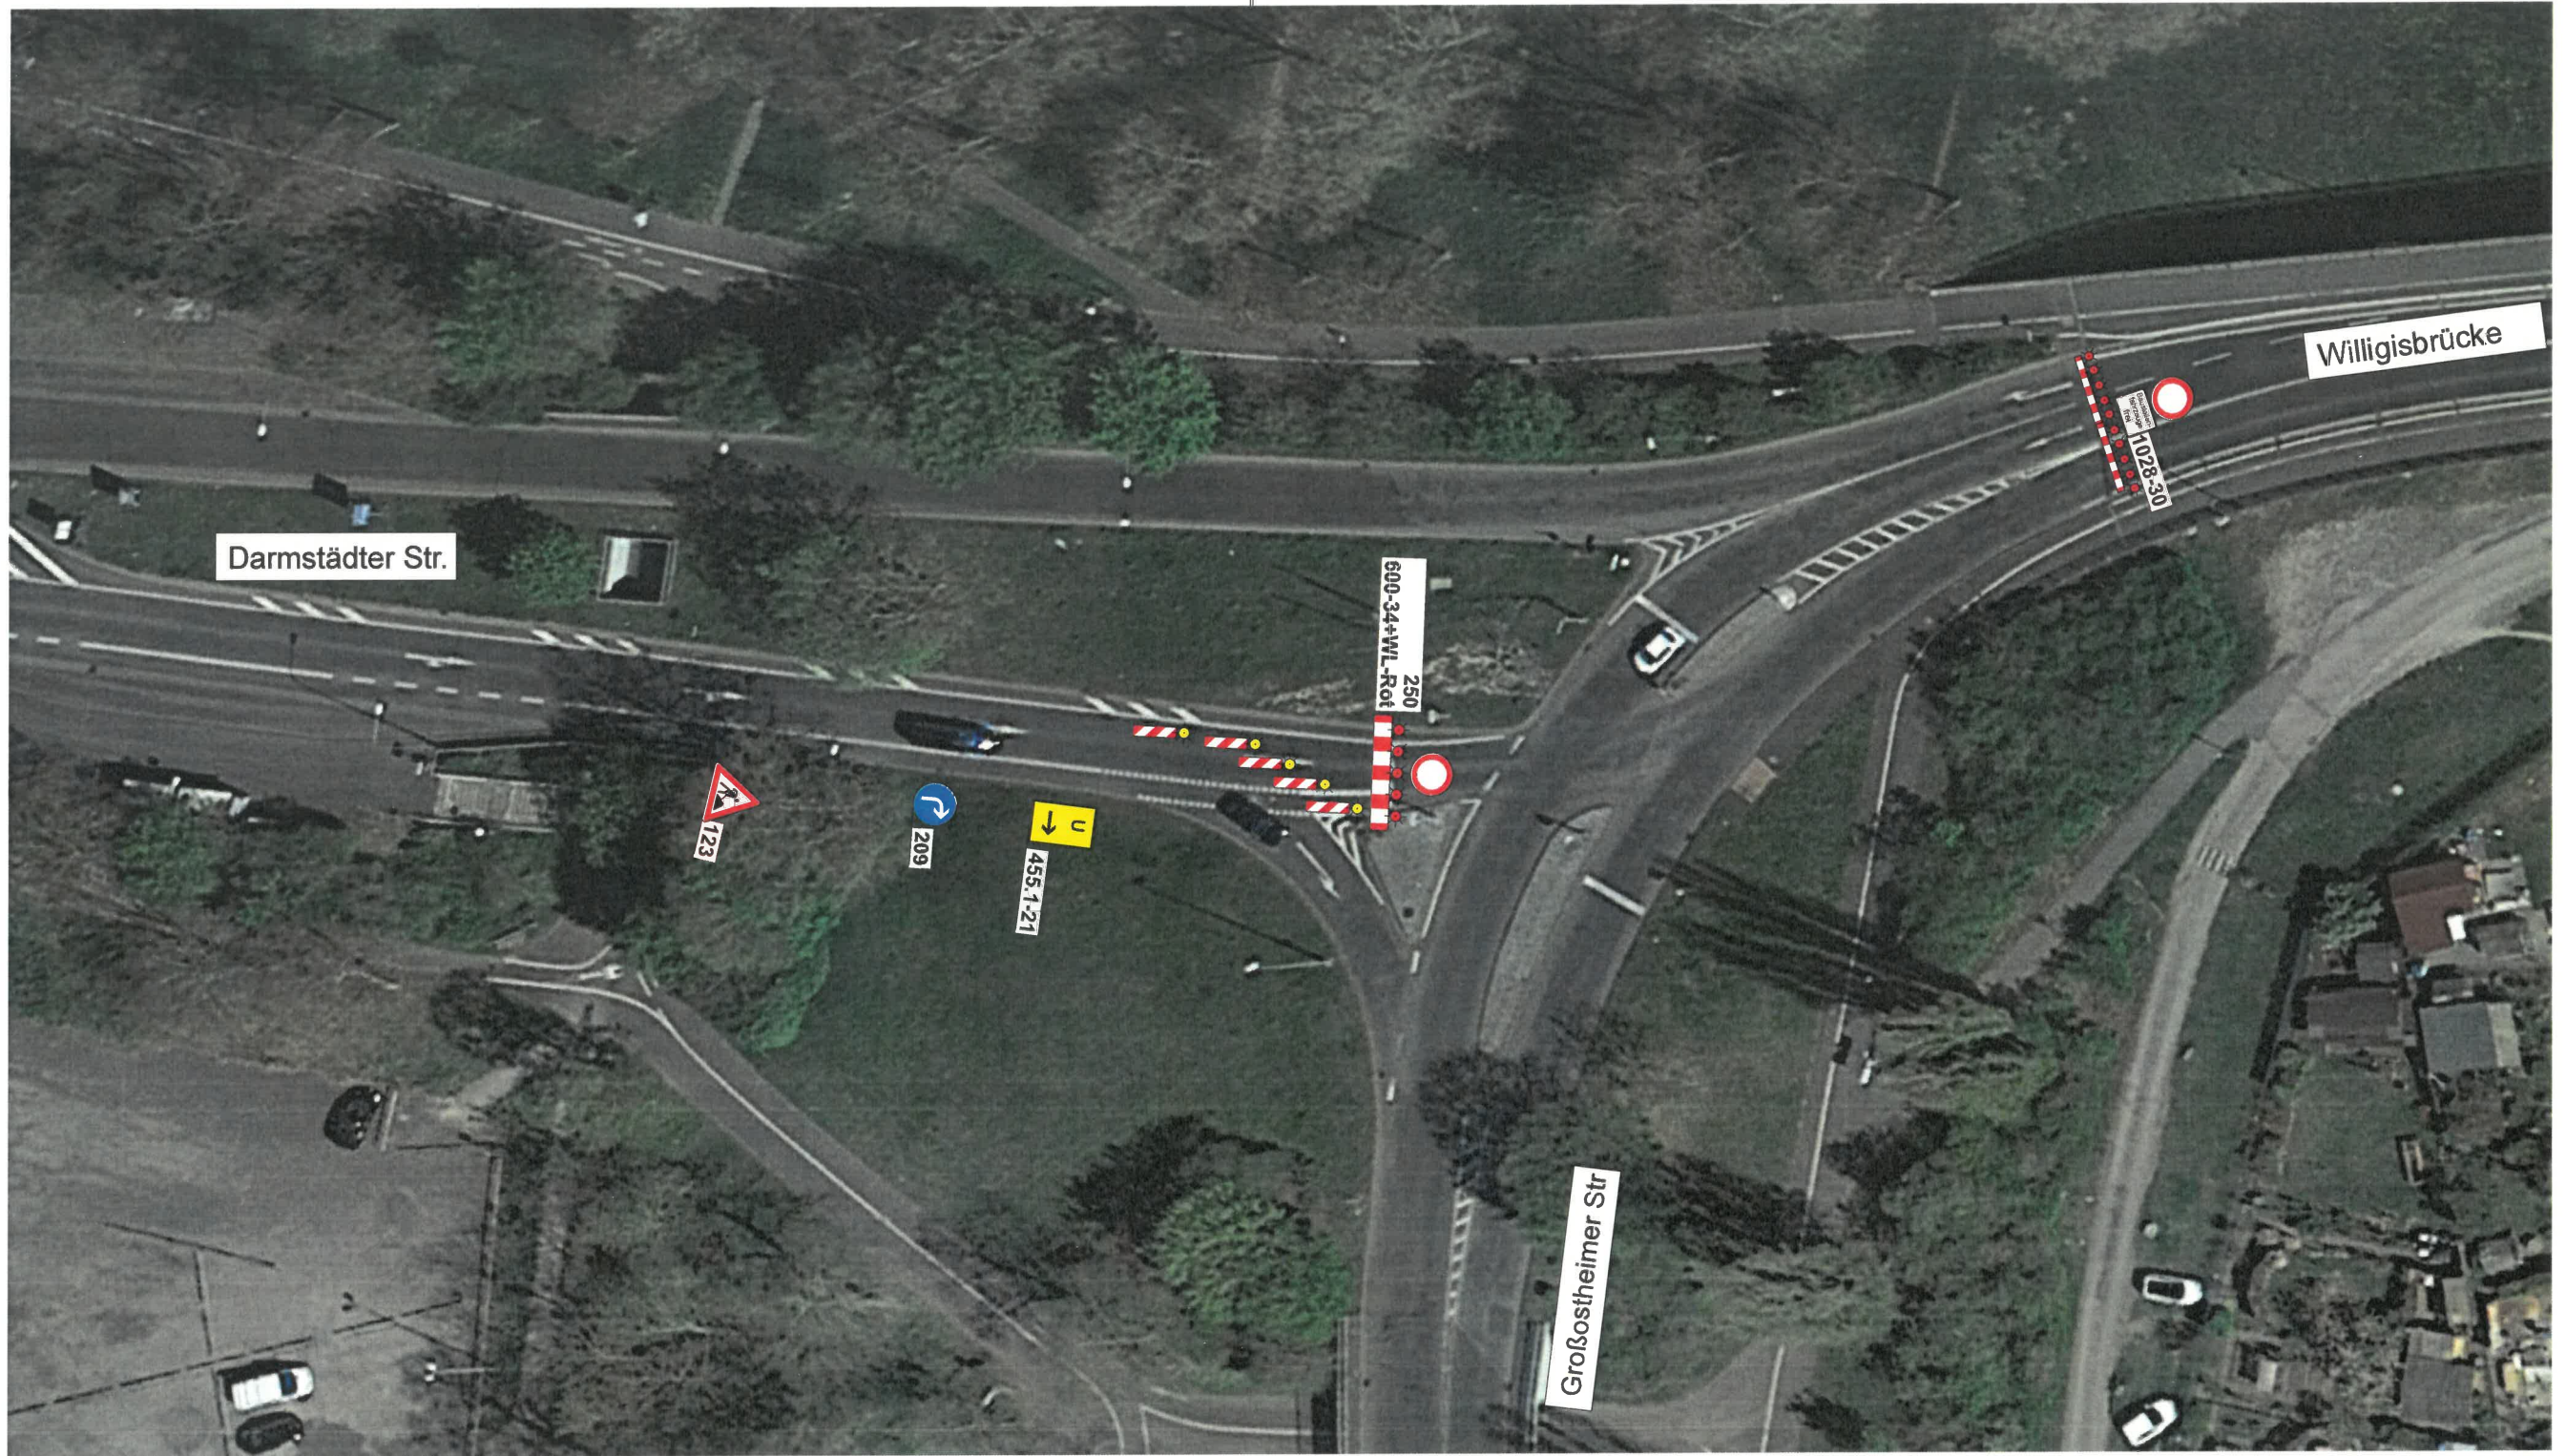

Vz Aufstellung

Standort der Zeichen ist auf die Örtlichkeit abzustimmen
Größe aller VZ gemäß RSA und RUB,

Haltelinie, Breite 0,5m in gelbe Markierungsfolie
Leitlinie, Breite 0,12 m in gelbe Markierungsfolie der
Auskreuzung von wegweisender Beschilderung
darf nur mit mobilen Auskreuzvorrichtungen nach
ZTV-SA 6.1 und DIN 67250, Teil 4 erfolgen.


Die mindestens erforderliche Anzahl der
Baken und Absperrschranken ergibt sich
aus den Vorgaben der RSA und den
örtlichen Gegebenheiten.

Bauvorhaben: Erneuerung Willigisbrücke, Aschaffenburg		Maßstab:frei Format: A3
Bauzeit : 26.06.2022 bis 09.09.2022		
Verkehrssicherung:  SILBERNAGEL Verkehrstechnik GmbH		Auftraggeber: Geiger Bauwerksanierung GmbH Raiffeisenstraße 30 70794 Filderstadt
Eisenstraße10 65428 Rüsselsheim am Main		
Westseite, Darmstädter Straße/ Willigisbrücke		
Plan-,Seite Nr.: 1.0	Bearb.: H.Grehling	Datum.: 05.05.2022
Datei:		A3




Vz Aufstellung
Standort der Zeichen ist auf die Örtlichkeit abzustimmen
Größe aller VZ gemäß RSA und RUB,
Haltelinie, Breite 0,5m in gelbe Markierungsfolie
Leitlinie, Breite 0,12 m in gelbe Markierungsfolie der
Auskreuzung von wegweisender Beschilderung
darf nur mit mobilen Auskreuzvorrichtungen nach
ZTV-SA 6.1 und DIN 67250, Teil 4 erfolgen.
Die mindestens erforderliche Anzahl der
Baken und Absperrestrahlen ergibt sich
aus den Vorgaben der RSA und den
örtlichen Gegebenheiten.

Bauvorhaben:	Erneuerung Willgisbrücke, Aschaffenburg		Maßstab:frei
			Format: A3
Bauzeit :		26.06.2022 bis 09.09.2022	
Verkehrssicherung:			Auftraggeber: Geiger Bauwerksanierung GmbH Raiffeisenstraße 30 70794 Filderstadt
			Eisenstraße 10 65428 Rüsselsheim am Main
Westseite.		Darmstädter Straße/ Willgisbrücke	
Plan-, Seite Nr.: 2.0		Bearb.: H. Grethling	Datum.: 05.05.2022

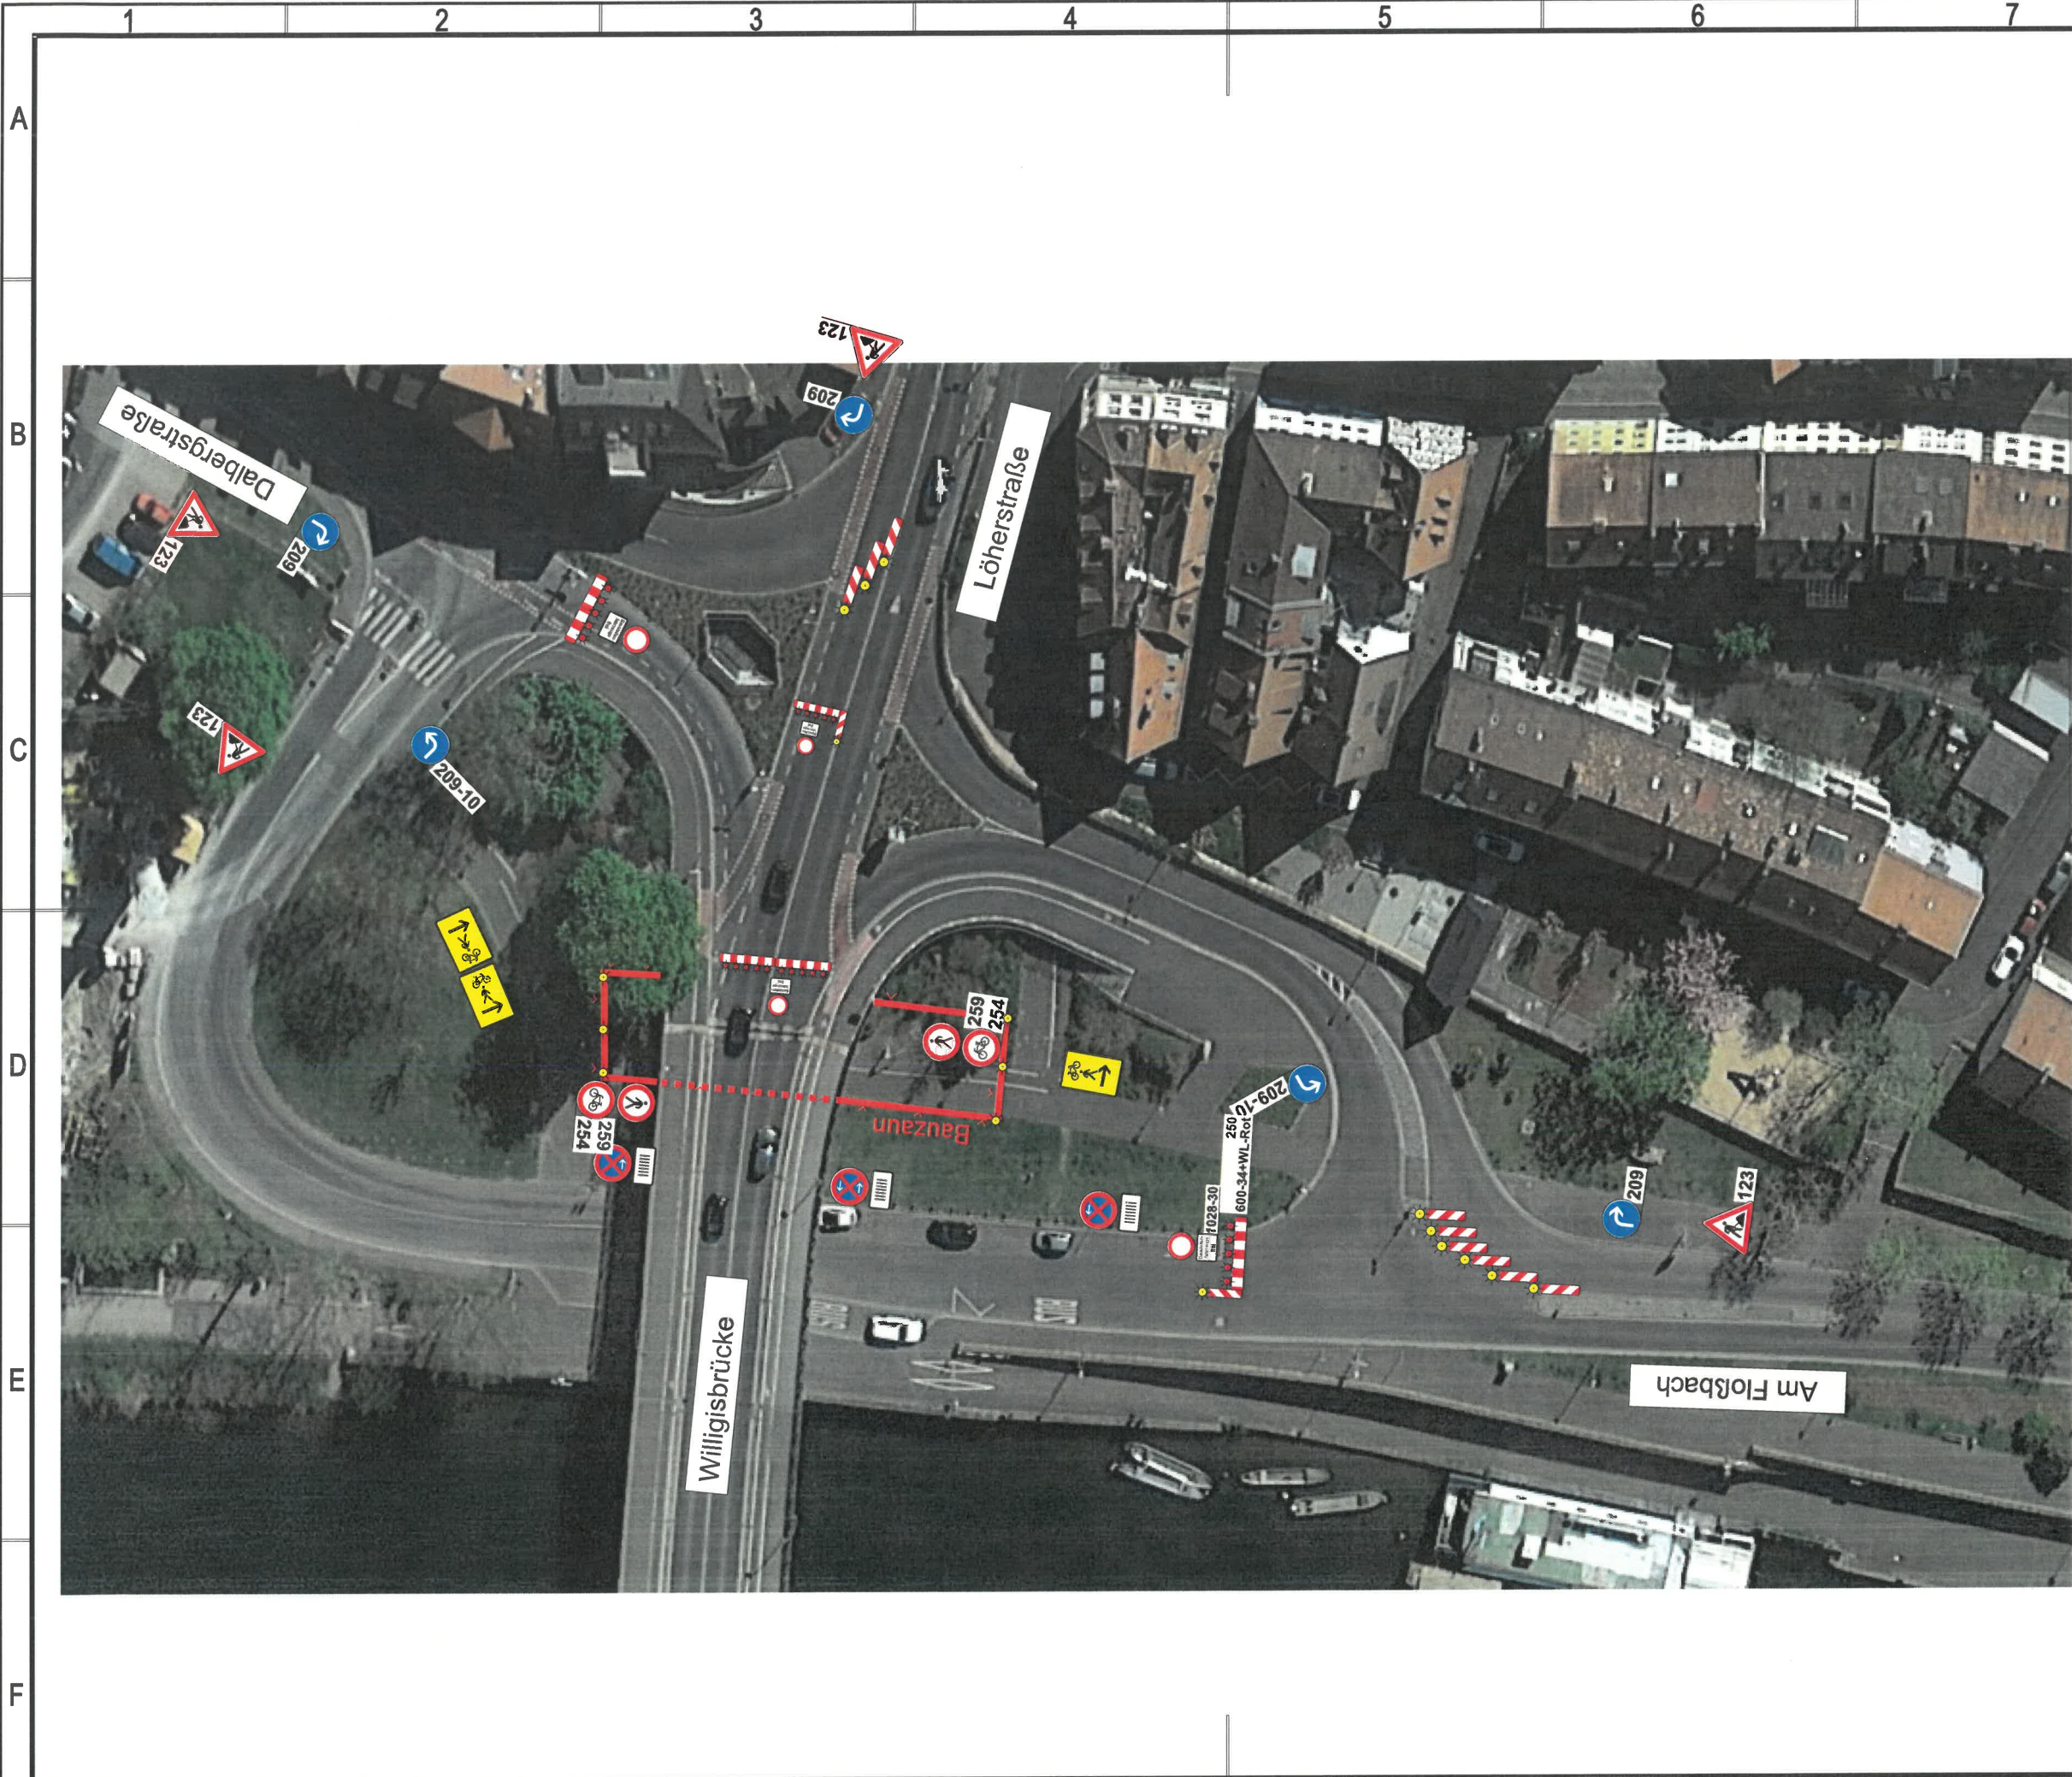

Vz Aufstellung
Standort der Zeichen ist auf die Örtlichkeit abzustimmen
Größe aller VZ gemäß RSA und RUB,
Halteinie, Breite 0,5m in gelbe Markierungsfolie
Leitlinie, Breite 0,12 m in gelbe Markierungsfolie der
Auskreuzung von wegweisender Beschilderung
darf nur mit mobilen Auskreuzvorrichtungen nach
ZTV-SA 6.1 und DIN 67250, Teil 4 erfolgen.
Die mindestens erforderliche Anzahl der
Baken und Absperschränke ergibt sich
aus den Vorgaben der RSA und den
örtlichen Gegebenheiten!

Bauvorhaben:	Maßstab:frei
Erneuerung Willigisbrücke, Aschaffenburg	Format: A3
Bauzeit :	26.06.2022 bis 09.09.2022
Verkehrssicherung:	Auftraggeber: Geiger Bauwerksanierung GmbH Raiffeisenstraße 30 70794 Filderstadt
Eisenstraße10 65428 Rüsselsheim am Main	SILBERNAGEL Verkehrstechnik GmbH
Ostseite. Löhnerstraße/Am Floßhafen/ Willigisbrücke	
Plan-, Seite Nr.: 3.0	Bearb.: H. Grethling
Datei:	Datum.: 05.05.2022

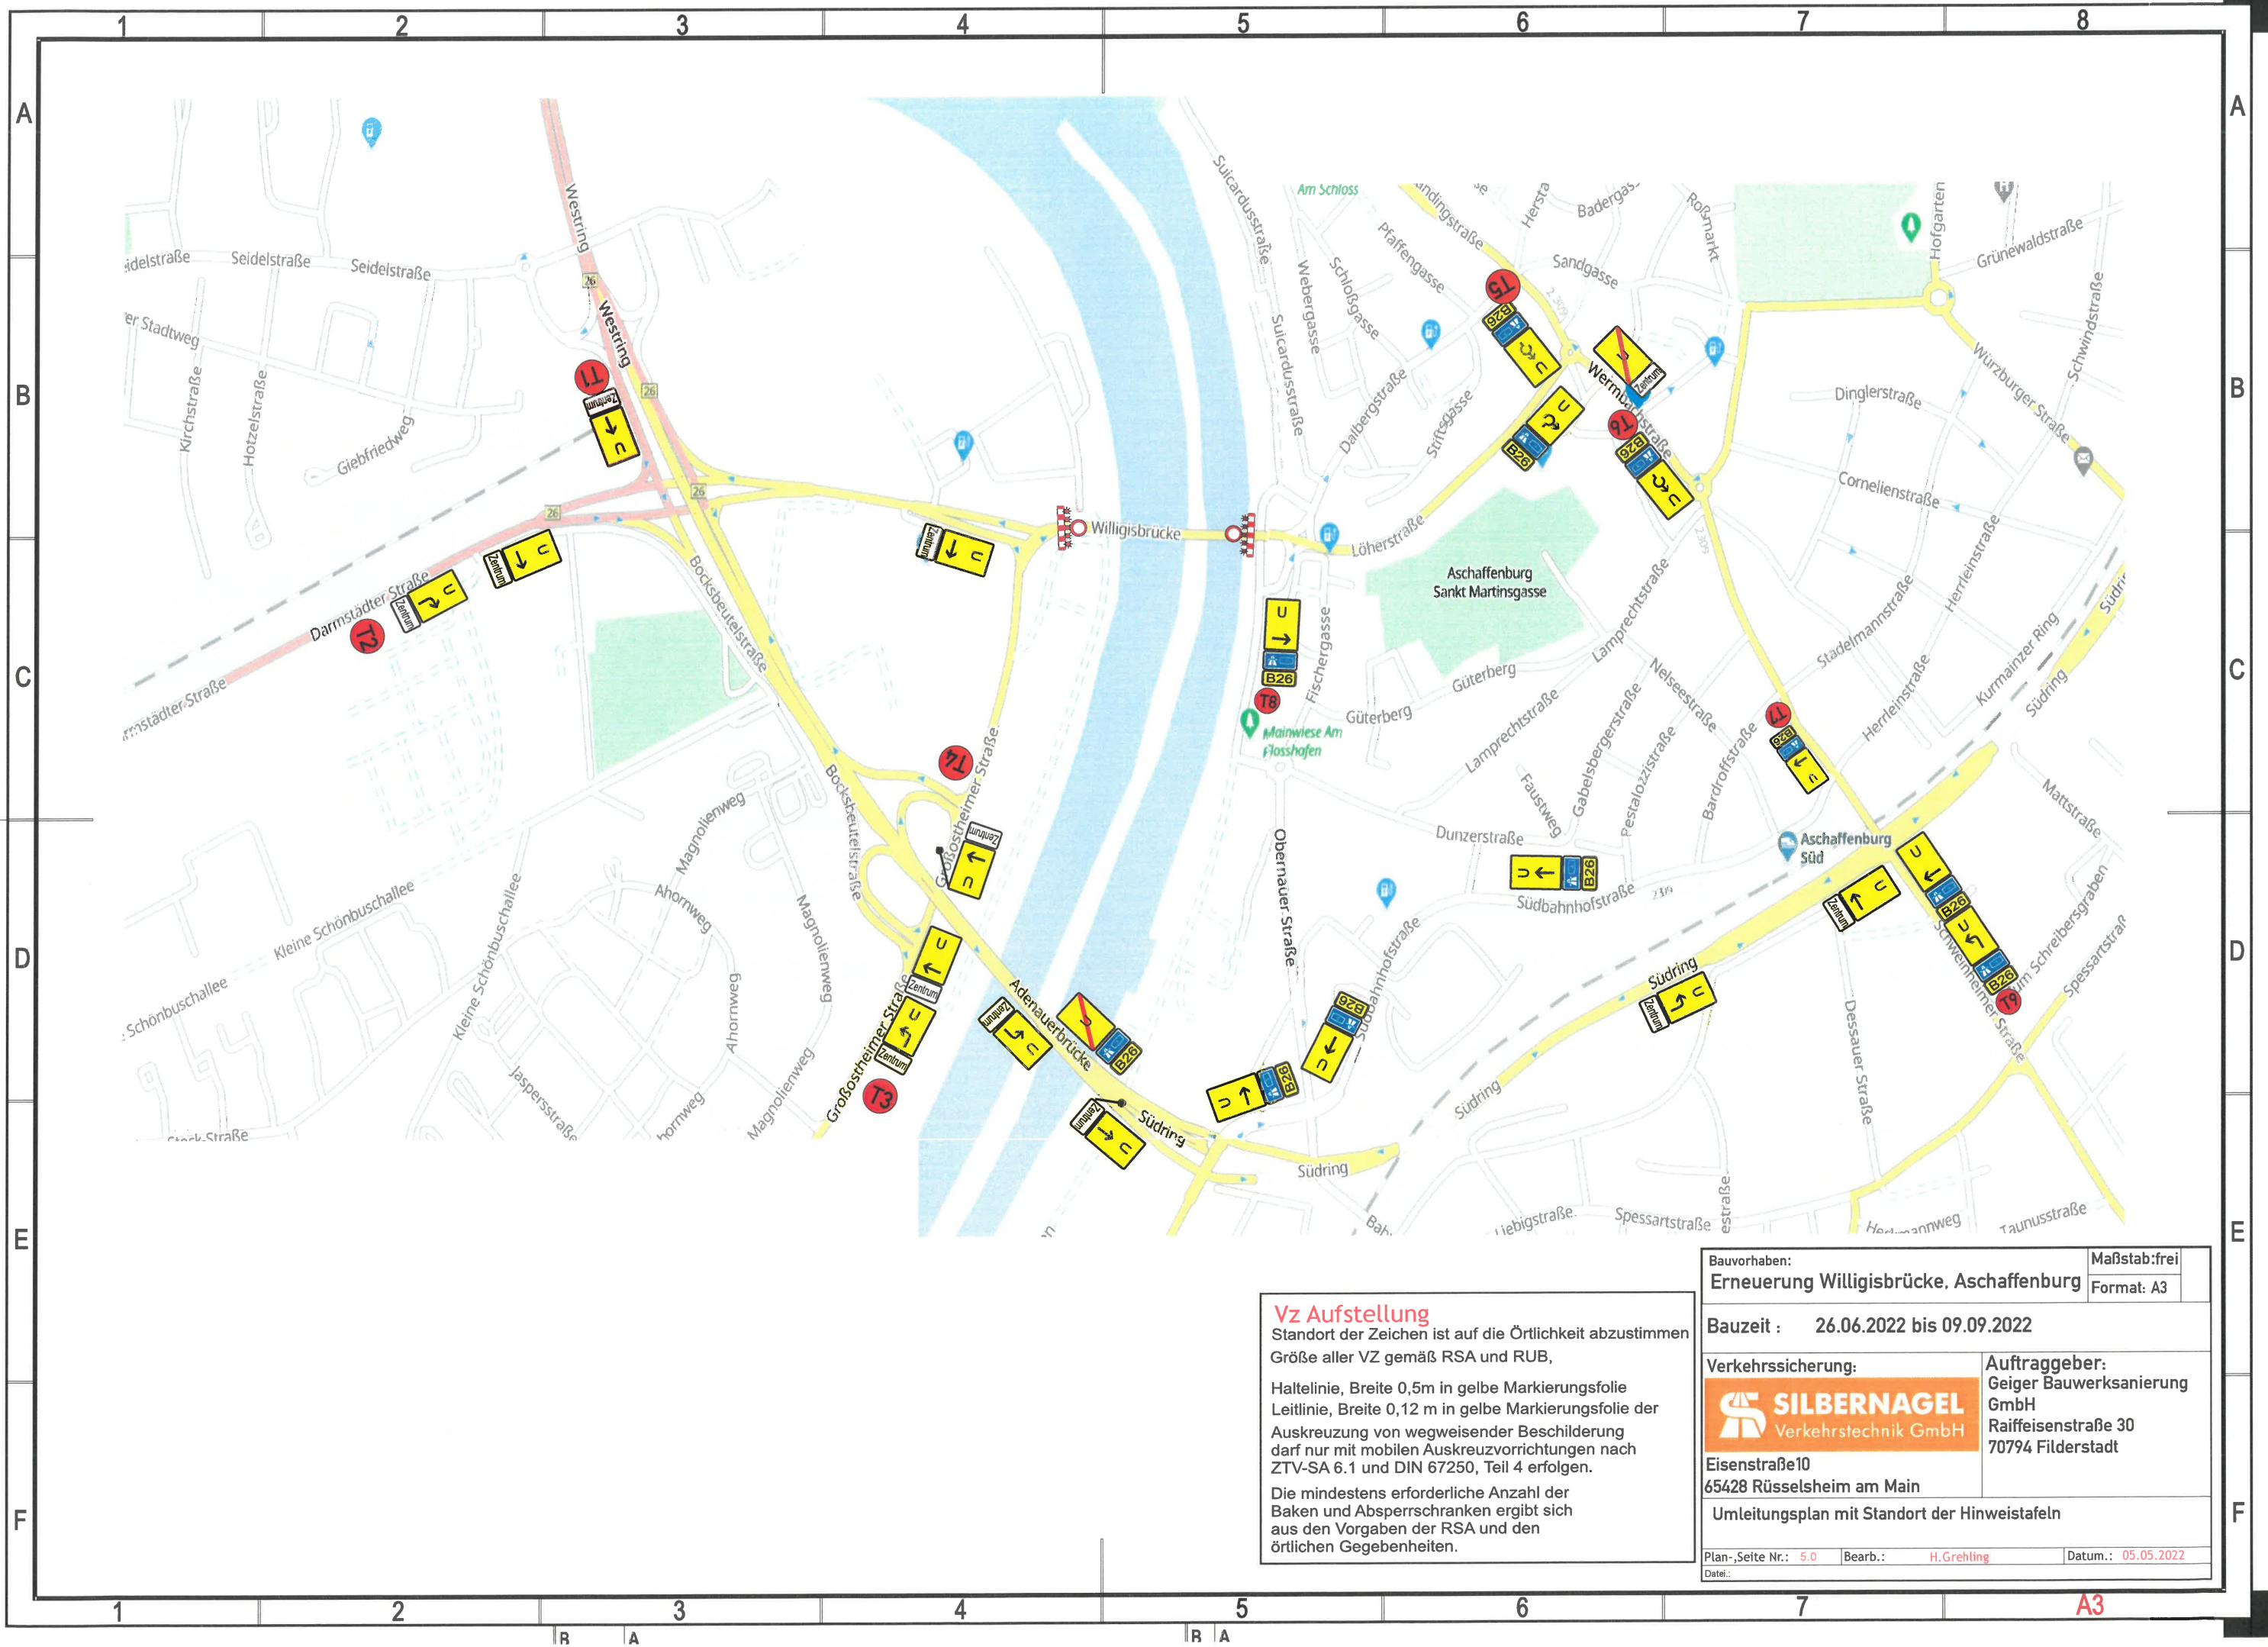

Vz Aufstellung

Standort der Zeichen ist auf die Örtlichkeit abzustimmen
Größe aller VZ gemäß RSA und RUB,

Haltelinie, Breite 0,5m in gelbe Markierungsfolie
Leitlinie, Breite 0,12 m in gelbe Markierungsfolie der
Auskreuzung von wegweisender Beschilderung
darf nur mit mobilen Auskreuzvorrichtungen nach
ZTV-SA 6.1 und DIN 67250, Teil 4 erfolgen.

Die mindestens erforderliche Anzahl der
Baken und Absperrschranken ergibt sich
aus den Vorgaben der RSA und den
örtlichen Gegebenheiten.

Bauvorhaben: Erneuerung Willigisbrücke, Aschaffenburg		Maßstab: frei
Bauzeit : 26.06.2022 bis 09.09.2022		Format: A3
Verkehrssicherung:		Auftraggeber:
 SILBERNAGEL Verkehrstechnik GmbH		Geiger Bauwerksanierung GmbH
Eisenstraße 10 65428 Rüsselsheim am Main		Raiffeisenstraße 30 70794 Filderstadt
Umleitungsplan mit Standort der Hinweistafeln		
Plan-Seite Nr.: 5.0	Bearb.: H.Grehtling	Datum.: 05.05.2022
Datei:		A3

