Stadt Aschaffenburg Stadtteil Nilkheim

Maßstab 1:1000

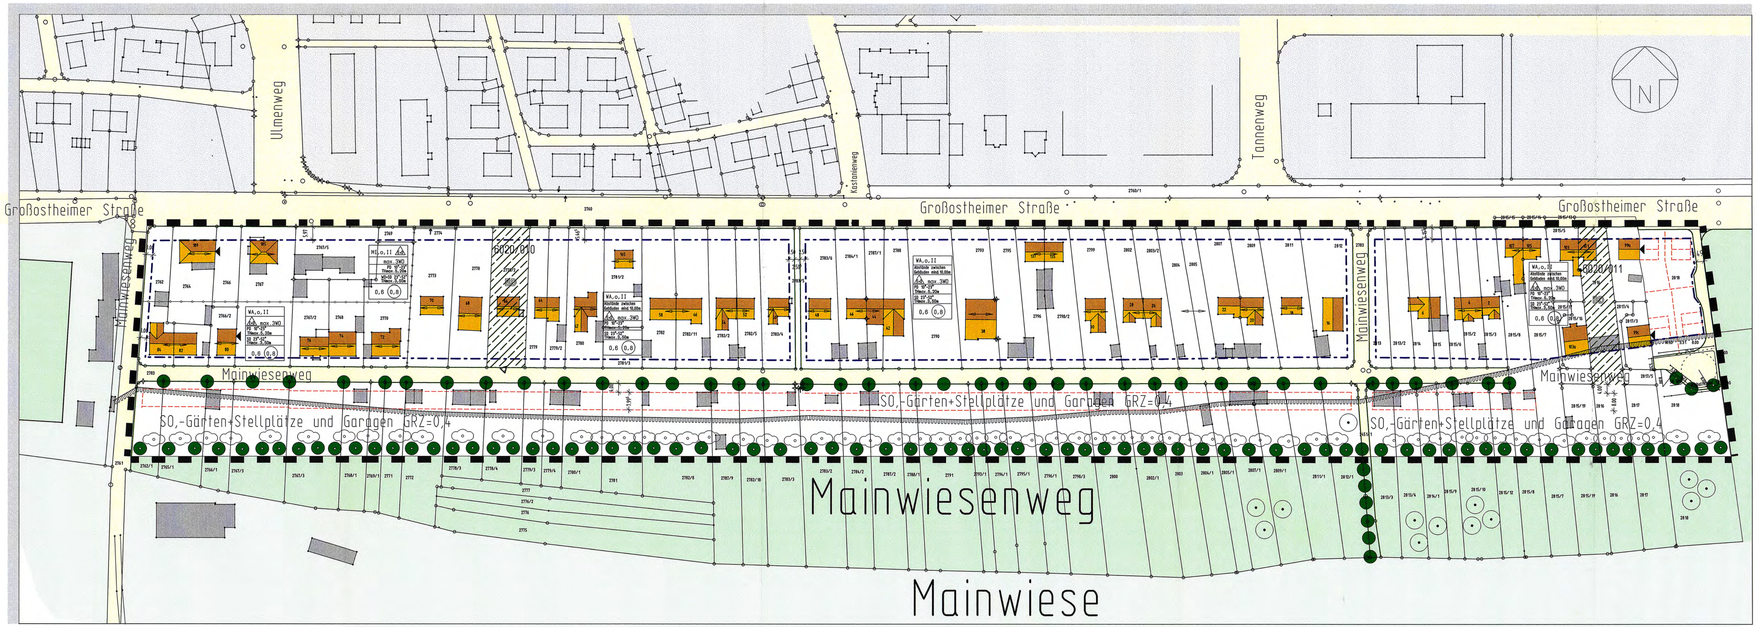
Großostheimer Straße
Ulmenweg
Kastanienweg
Tannenweg
Mainwiesenweg
Mainwiese
SO.-Gärten+Stellplätze und Garagen GRZ=0,4
SO.-Gärten+Stellplätze und Garagen GRZ=0,4
SO.-Gärten+Stellplätze und Garagen GRZ=0,4
WA,o,II
WA,o,II
WA,o,II
0,6 (0,8)
0,6 (0,8)
0,6 (0,8)
FD 10°-52°
TH max. 7,20m
FD 10°-52°
TH max. 7,20m
FD 37°-52°
TH max. 6,50m
B 22,00m
B 22,00m
B 22,00