


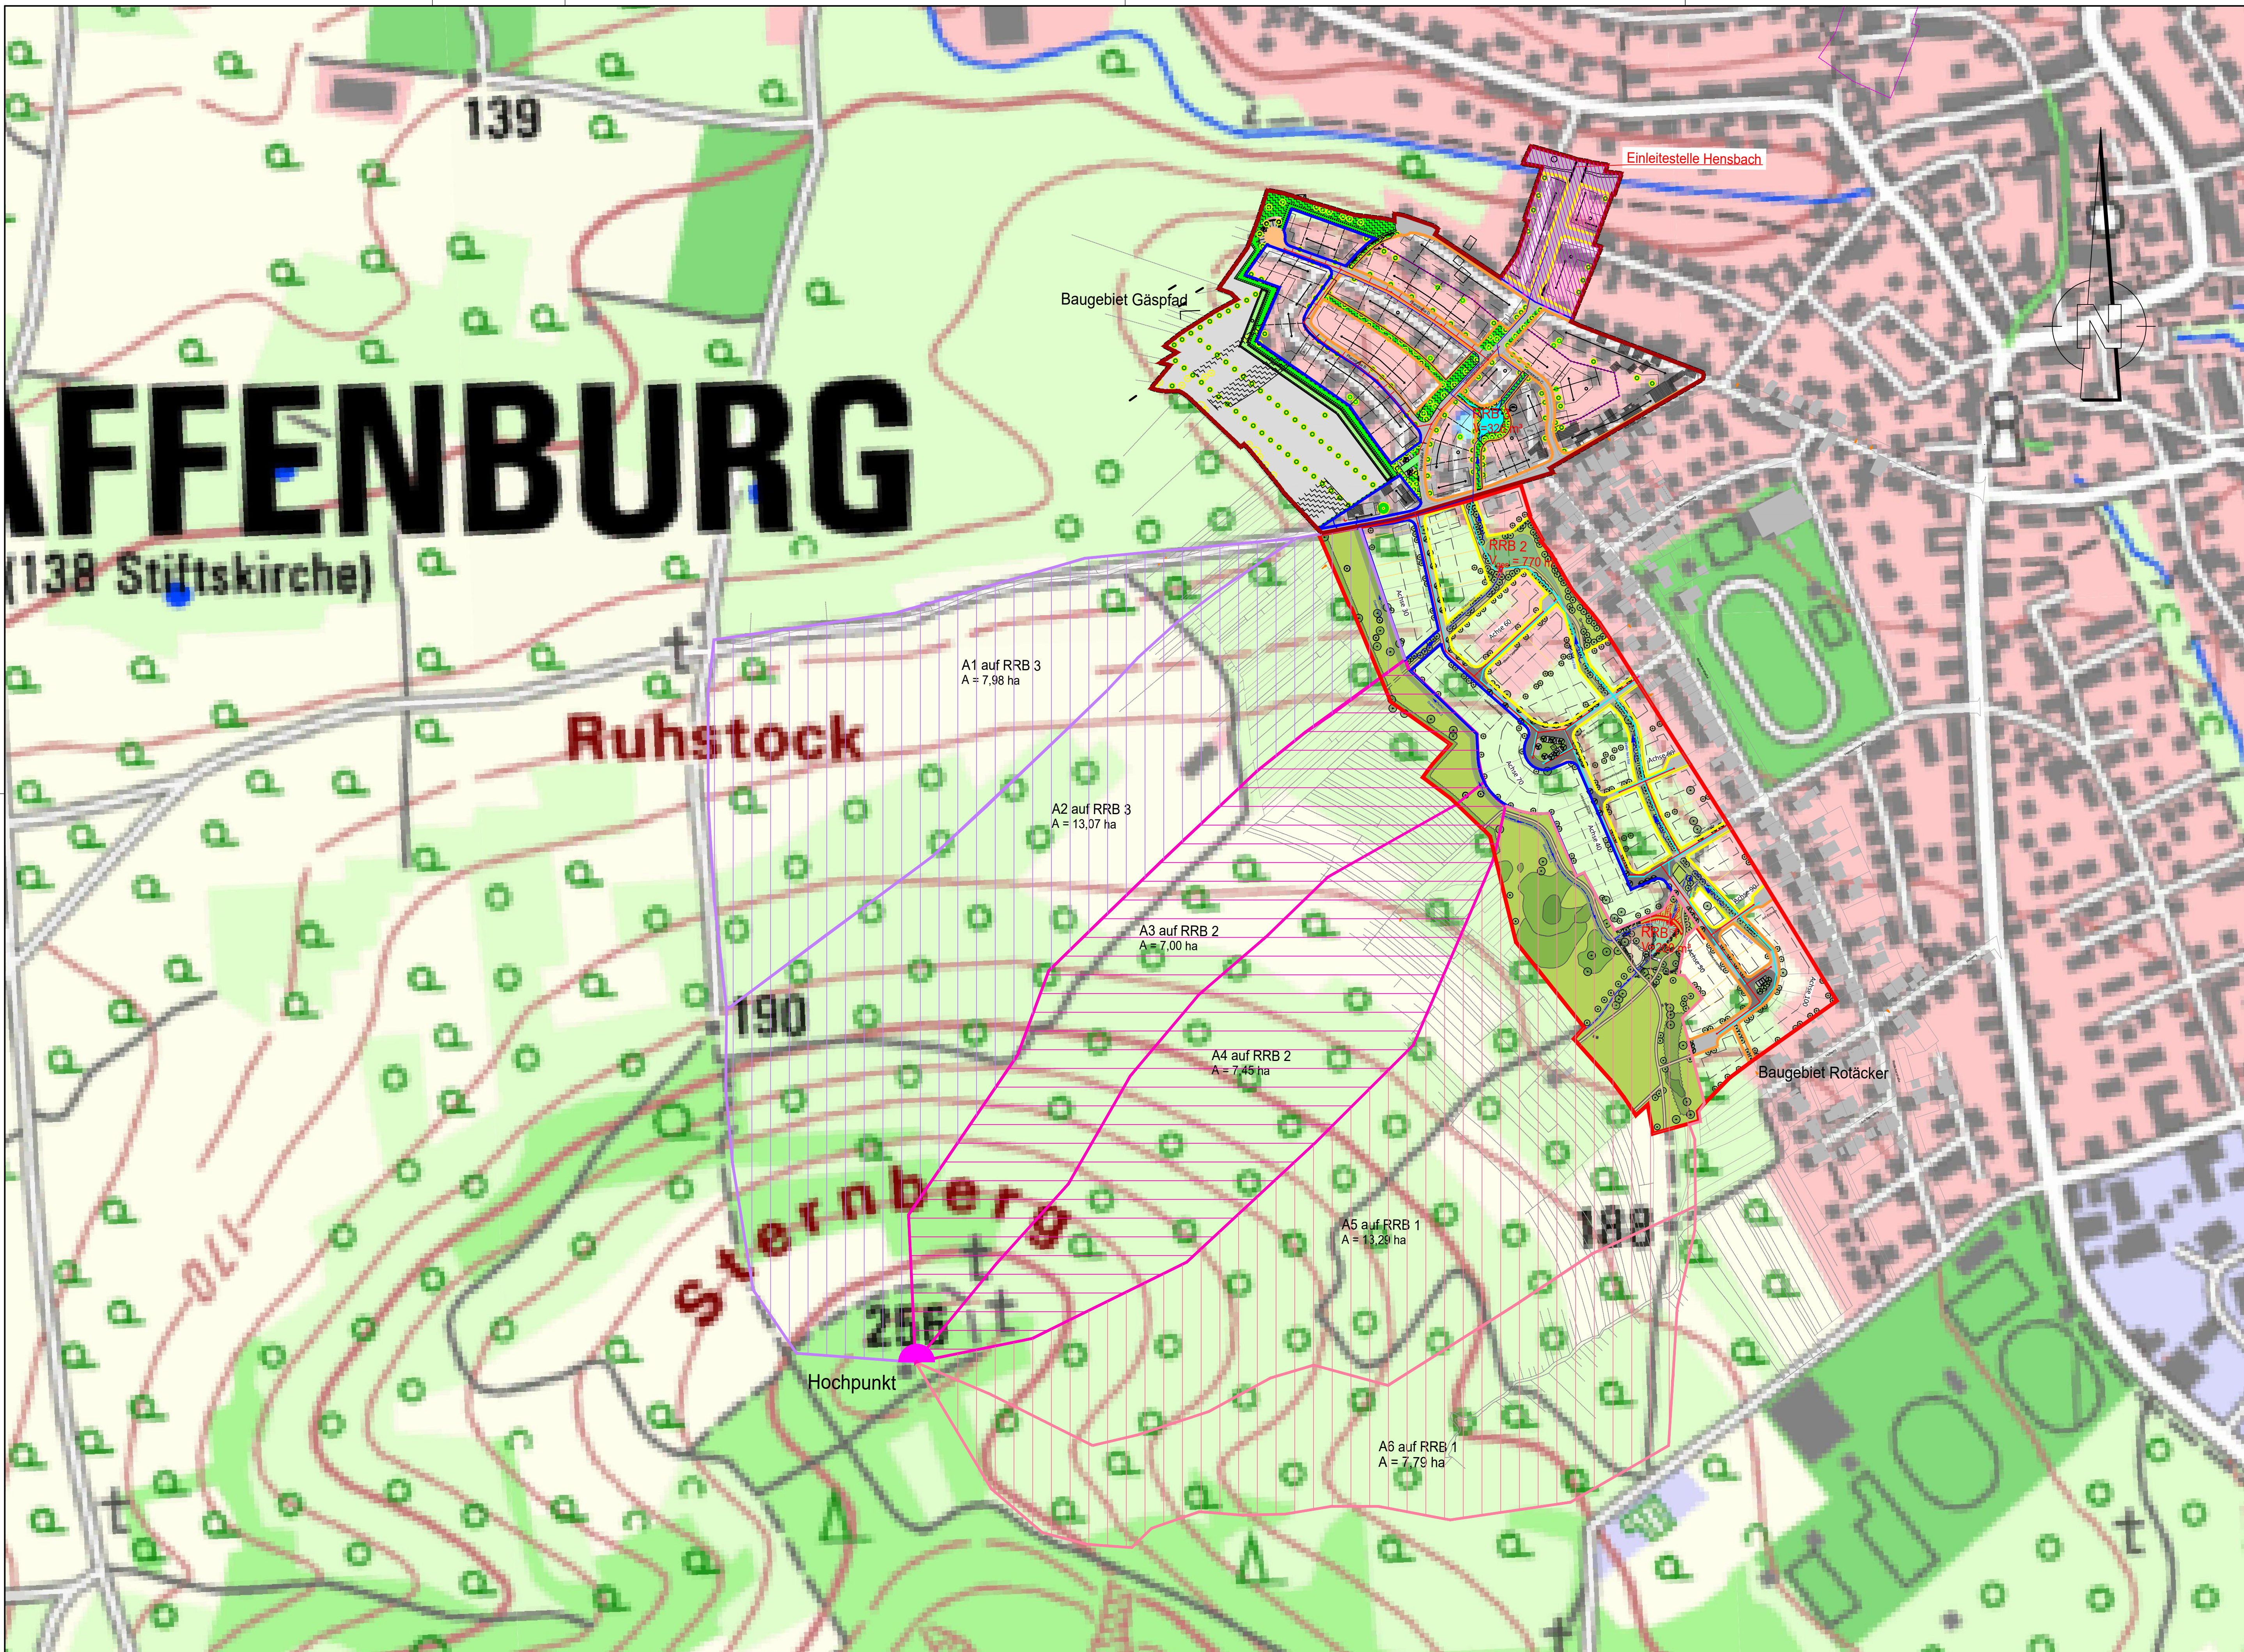

Legende:

- Baugeietsgrenze Baugebiet "Gäßpfad"
- Baugeietsgrenze Baugebiet "Rotäcker"
- Außengebiet Rotäcker auf RRB 1
- Außengebiet Rotäcker auf RRB 2
- Außengebiet Rotäcker auf RRB 3
- Wohnbebauung GRZ 0.3
- Wohnbebauung GRZ 0.35
- Wohnbebauung GRZ 0.4

Der alte Bebauungsplan "Gäßpfad" beruht auf dem Gauss-Krüger Koordinatensystem.
Die Planungsgrundlage für das Baugebiet "Rotäcker" hingegen auf UTM.
Daher gibt es leichte Abweichungen beim Zusammenfügen

Einleiteantrag

	</
--	--	----