


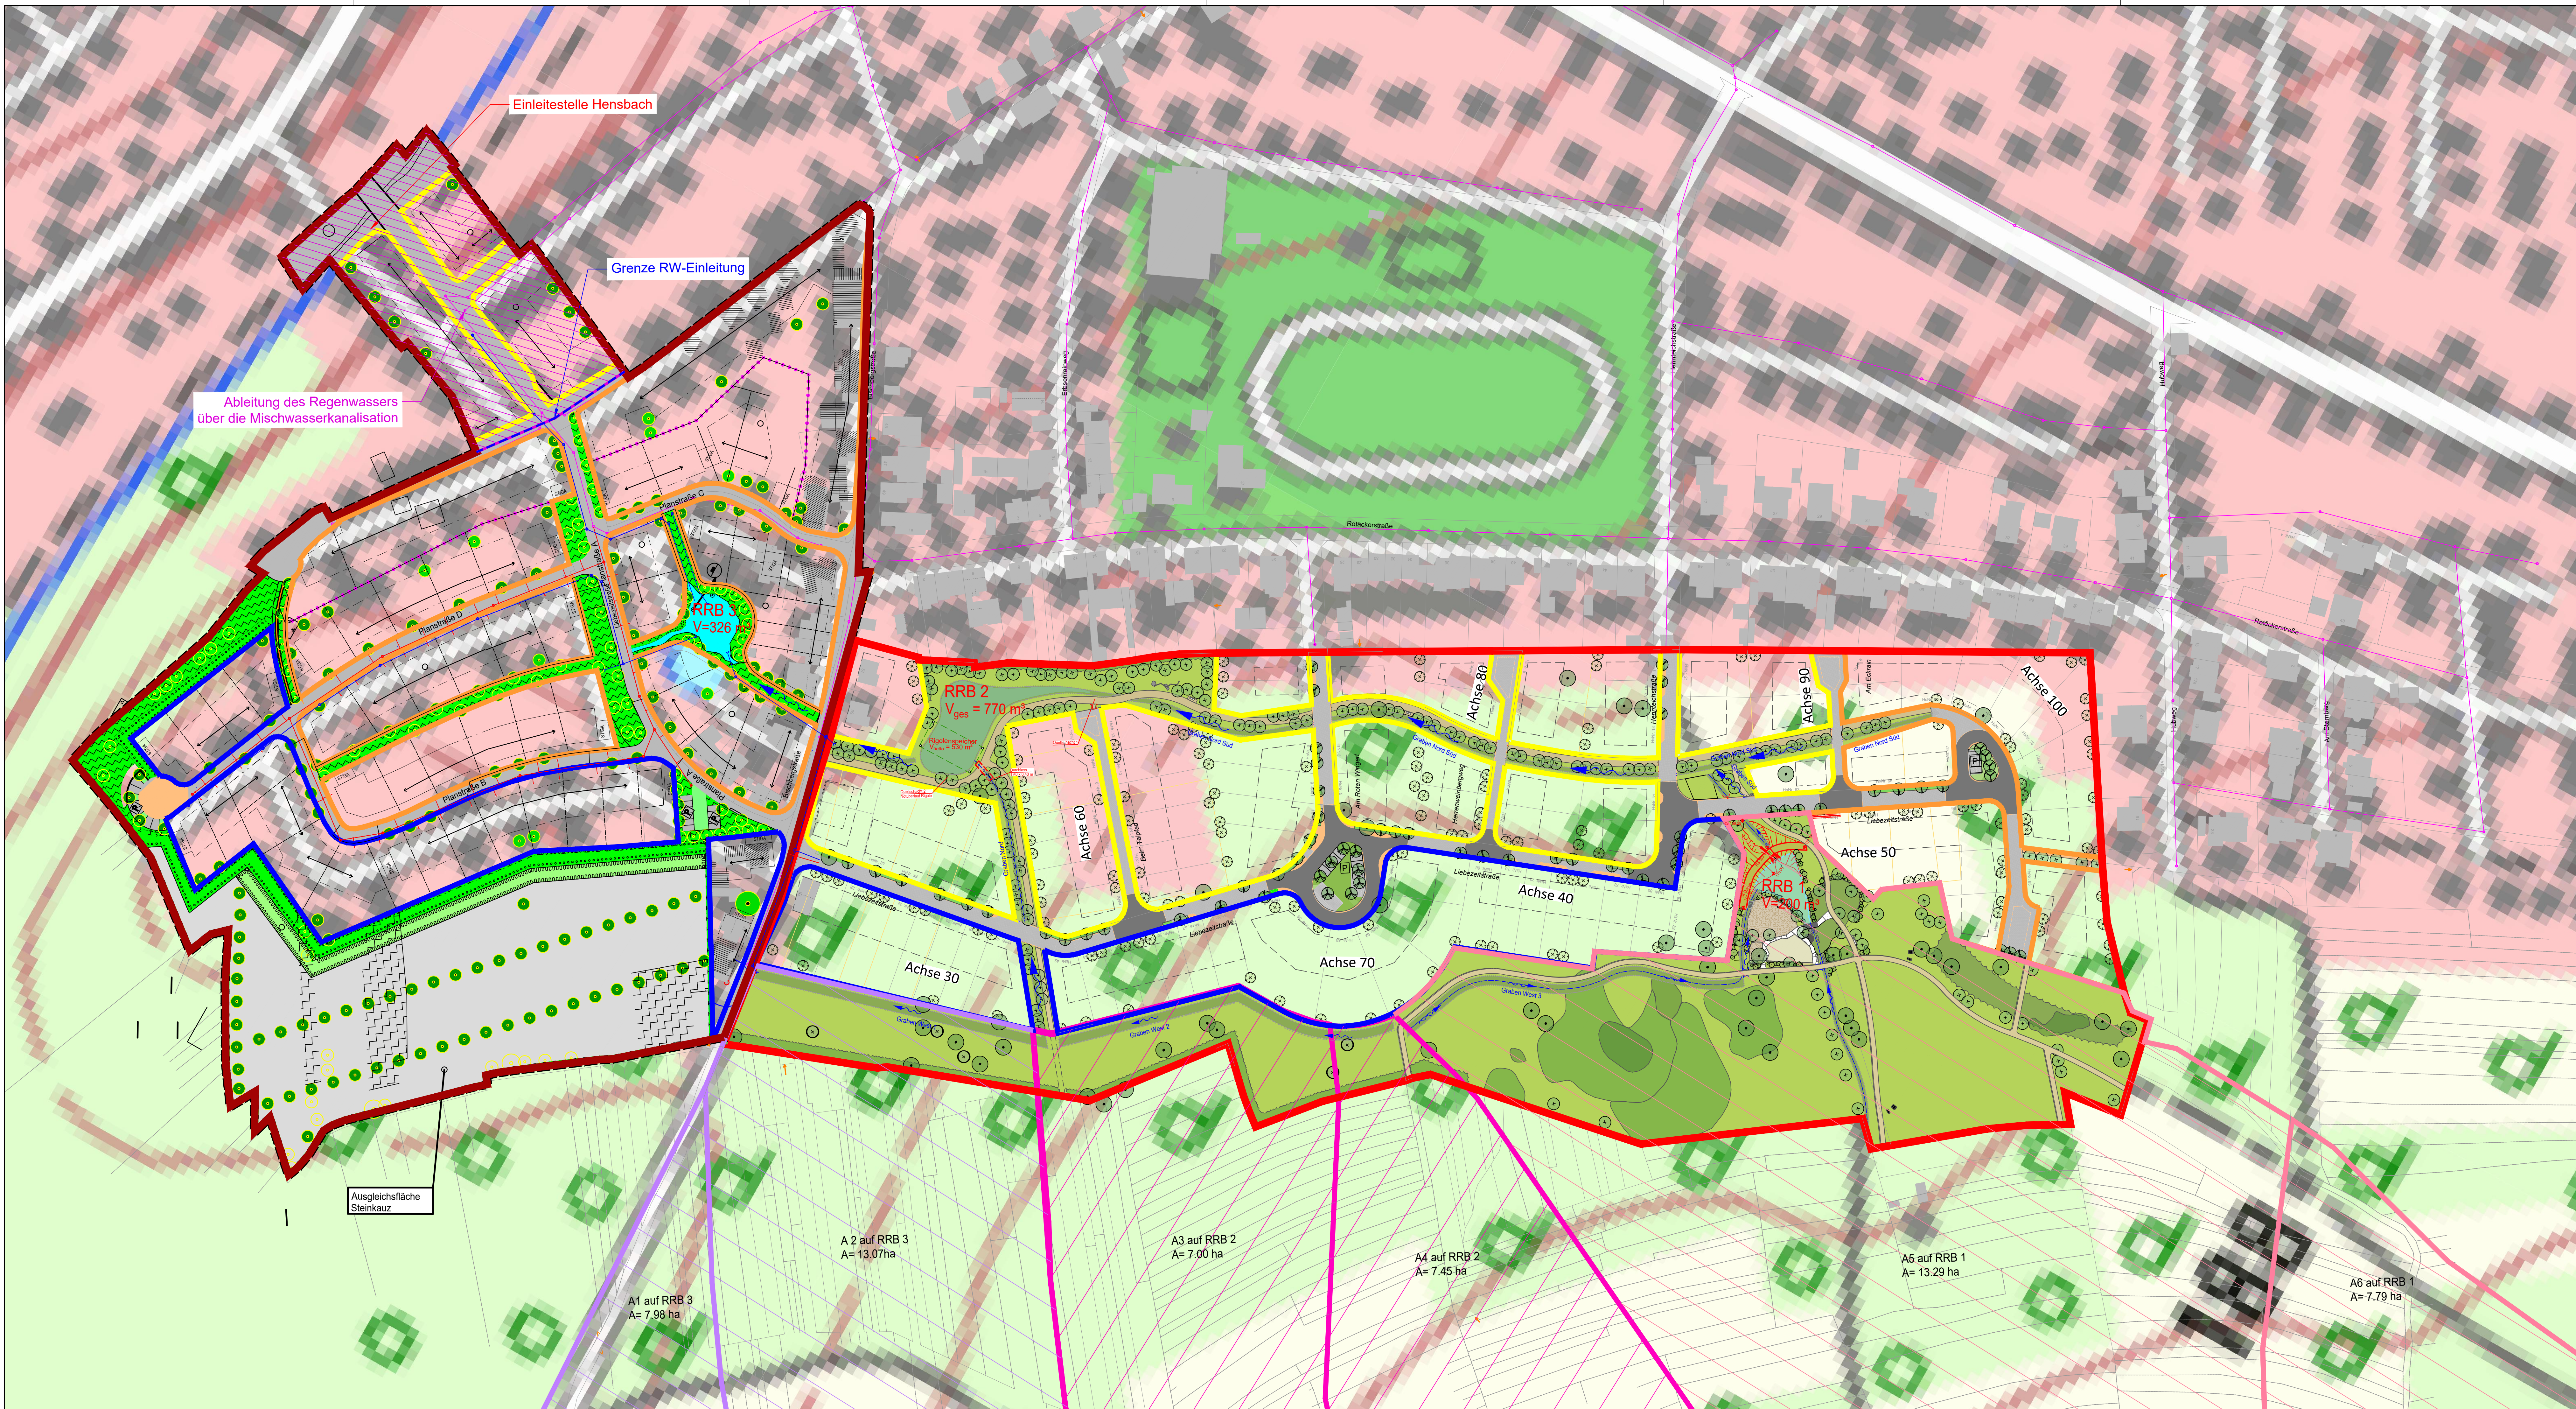

- Legende:**
- Baugebietsgrenze Baugebiet "Gälspfad"
 - Baugebietsgrenze Baugebiet "Rotäcker"
 - Außengebiet Rotäcker auf RRB 1
 - Außengebiet Rotäcker auf RRB 2
 - Außengebiet Rotäcker auf RRB 3
 - Wohnbebauung GRZ 0.3
 - Wohnbebauung GRZ 0.35
 - Wohnbebauung GRZ 0.4

Der alte Bebauungsplan "Gälspfad" beruht auf dem Gauss-Krüger Koordinatensystem.
Die Planungsgrundlage für das Baugebiet "Rotäcker" hingegen auf UTM.
Daher gibt es leichte Abweichungen beim Zusammenfügen

Einleiteantrag

Index	Änderung	Datum	Name
 STADT ASCHAFFENBURG			
INGENIEURGEMEINSCHAFT Baugebiet Rotäcker		 DIE LANDSCHAFTSARCHITEKTEN. Stiller · Barthelme · Vogt · Göt	
Erschließung Baugebiet Rotäcker Einleiteantrag			
Lageplan Einleiteantrag			ANLAGE NR.: K02
PROJEKTNUMMER: 7-6603-E-18	MAßSTAB:	DER AUFTRAGGEBER:	
SACHBEARBEITER: Schirmer/Köse	1 : 1000		
GEZEICHNET: Kirsch/Köse/Klein			
GEPRÜFT:			
GEFERTIGT: LANGENSELBOLD	PLANSTAND:		
IM März 2020	23.03.2020		

DATEI: I:\Projekte\Aschaffenburg\Erschließung Baugebiet Rotäcker\Einleiteantrag\K02_Lageplan_Einleiteantrag.mxd, 2003.03.20