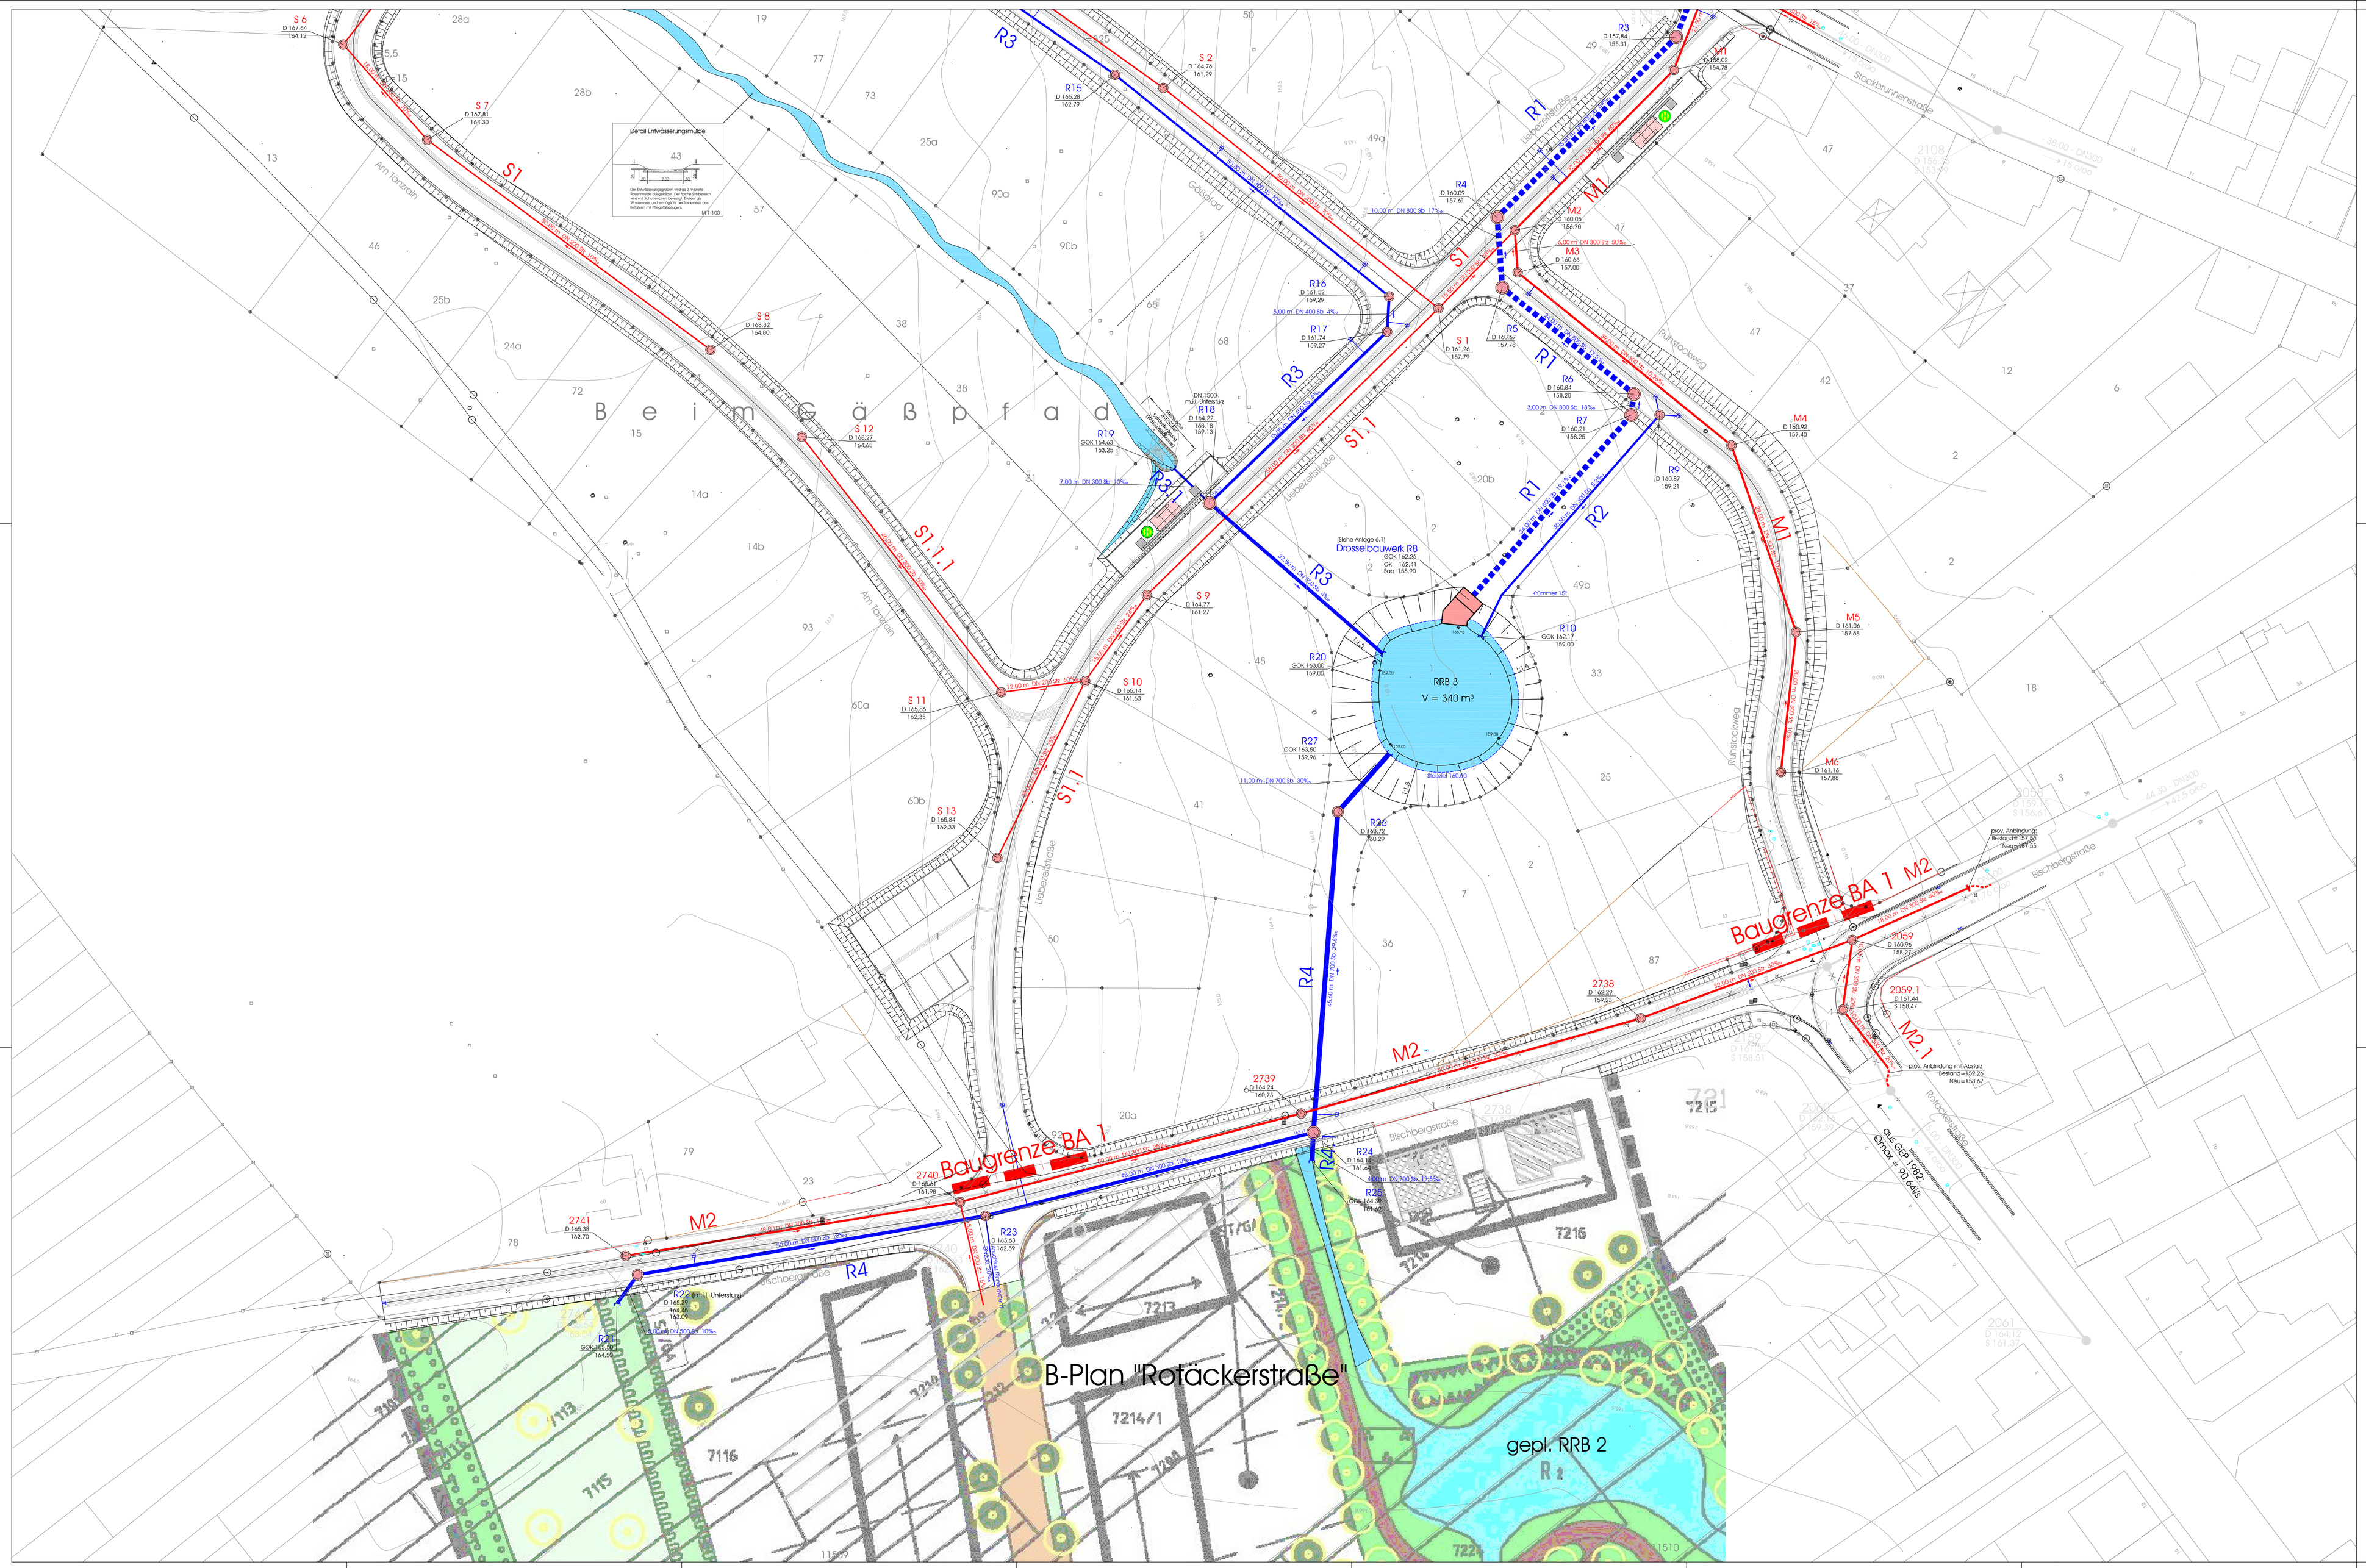

Legende

- Gewässer mit Fließrichtung
- R 1 — Sammlerbezeichnung Regenwasserkanal
- S 1 / M1 — Sammlerbezeichnung Schmutz- bzw. Mischwasserkanal
- R 12 — Schachtbezeichnung Regenwasserkanal
- S 10 — Schachtbezeichnung Schmutzwasserkanal
- D 170,86 — Deckelhöhe [m ü. NN]
- S 170,36 — Sohlhöhe [m ü. NN]
- 159,00 — Rohrscheitelhöhe [m ü. NN]
- = 14,50 = — Haltungslänge [m]
- DN 500 Sb — Nennduchmesser / Material
- 133,00 0,600 — Gefälle [o/oo]
- gepl. Schmutzwasserkanalisation
- gepl. Regenwasserkanalisation mit Ablauf in Vorfluter
- gepl. Regenwasserkanalisation mit Ablauf in RRB
- best. Kanalisation wird entfernt bzw. verdämmt
- best. Mischwasserkanalisation
- best. Abwasserschiene Schweinheim
- Fernmeldekabel
- 20 KV-Kabel
- Niederspannung
- Wasserleitung
- Gasleitung
- Baugrenze BA 1

Die Sinkkästen in der Stockbrunnenstraße, Bachtalstraße und Liebezeitstraße (alt) bleiben bestehen und werden an den Neukanal angebunden.

ZUR BAUAUSFÜHRUNG FREIGEGEBEN

Alle Masse sind vor Ort verantwortlich zu prüfen !

Bauherr:	Projektleitung:

Anlage: 1.2

Änderungen			
	d		
	c		
	b		
	a		
Nr.	Betreff	Datum	Name

Stadt Aschaffenburg
Stadtteil Schweinheim

Projekt
Stadt Aschaffenburg
Stadtteil Schweinheim
Erschließung Baugebiet "Beim Gäßpfad"

Darstellung
Ausführungsplanung
Lageplan
Kanalisation Teil 2

BERATENDE INGENIEURE
FERNKORN KLUG
Beratende 2a
63741 Aschaffenburg
Telefon 06021/31 81-0
Telefax 06021/31 81-20
e-mail info.ak@fko-ki.de

Projekt-Nr.			Datum	Name
AK.A003.0025	Grundlage/Datum/Anlage/Ausführung	aufgenommen		
Plan-Nr.	Maßstab	bearbeitet	09.07.2009	Eth
KAL-F02	1:250	geprüft	09.07.2009	M.D.
genehmigt durch Vorhabenträger :		Planverfasser :		

©