


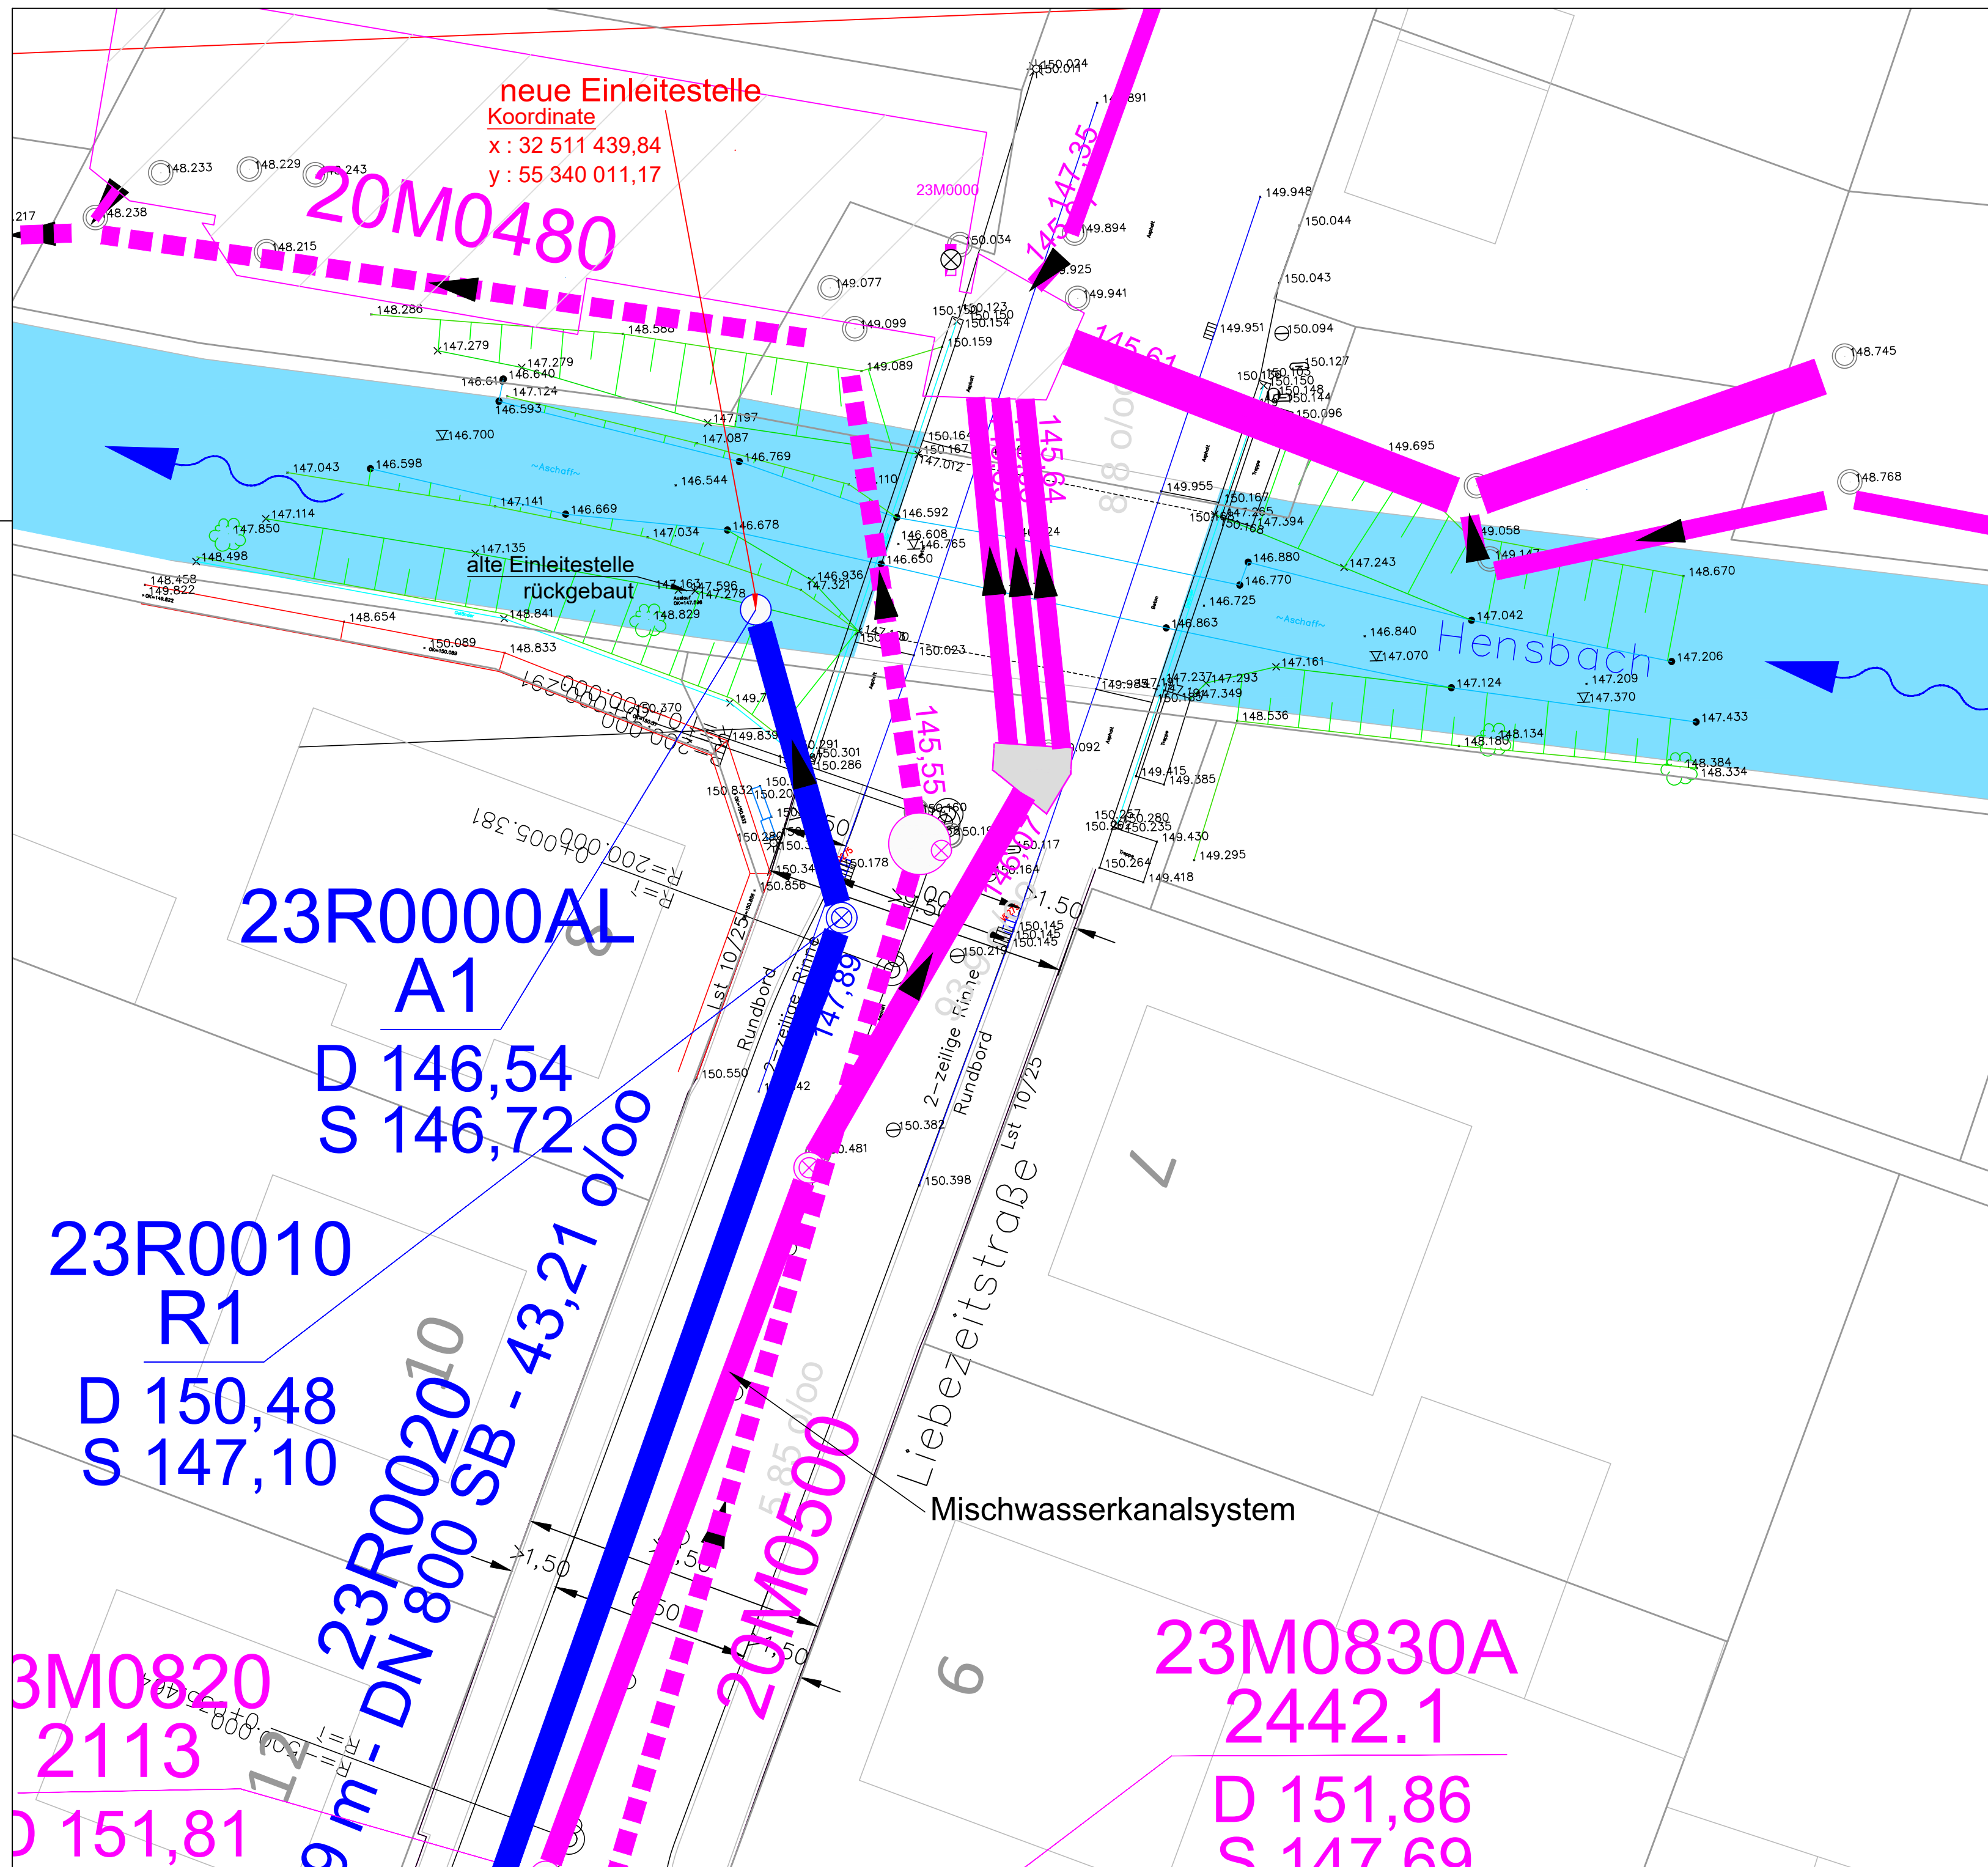

Einleiteantrag

Index	Änderung	Datum	Name
 STADT ASCHAFFENBURG			
INGENIEURGEMEINSCHAFT Baugebiet Rotäcker		 DIE LANDSCHAFTSARCHITEKTEN. Bittkau - Bartfelder + Ing. GbR	
Erschließung Baugebiet Rotäcker Einleiteantrag			
Einleitestelle Hensbach			ANLAGE NR.: K04
PROJEKTNUMMER:	7-6603-E-18	MAßSTAB:	DER AUFTRAGGEBER:
SACHBEARBEITER:	Schirmer/Köse	1 : 150	
GEZEICHNET:	Reuß		
GEPRÜFT:			
GEFERTIGT:		PLANSTAND:	
LANGENSELBOLD IM MAI 2020		12.05.2020	