



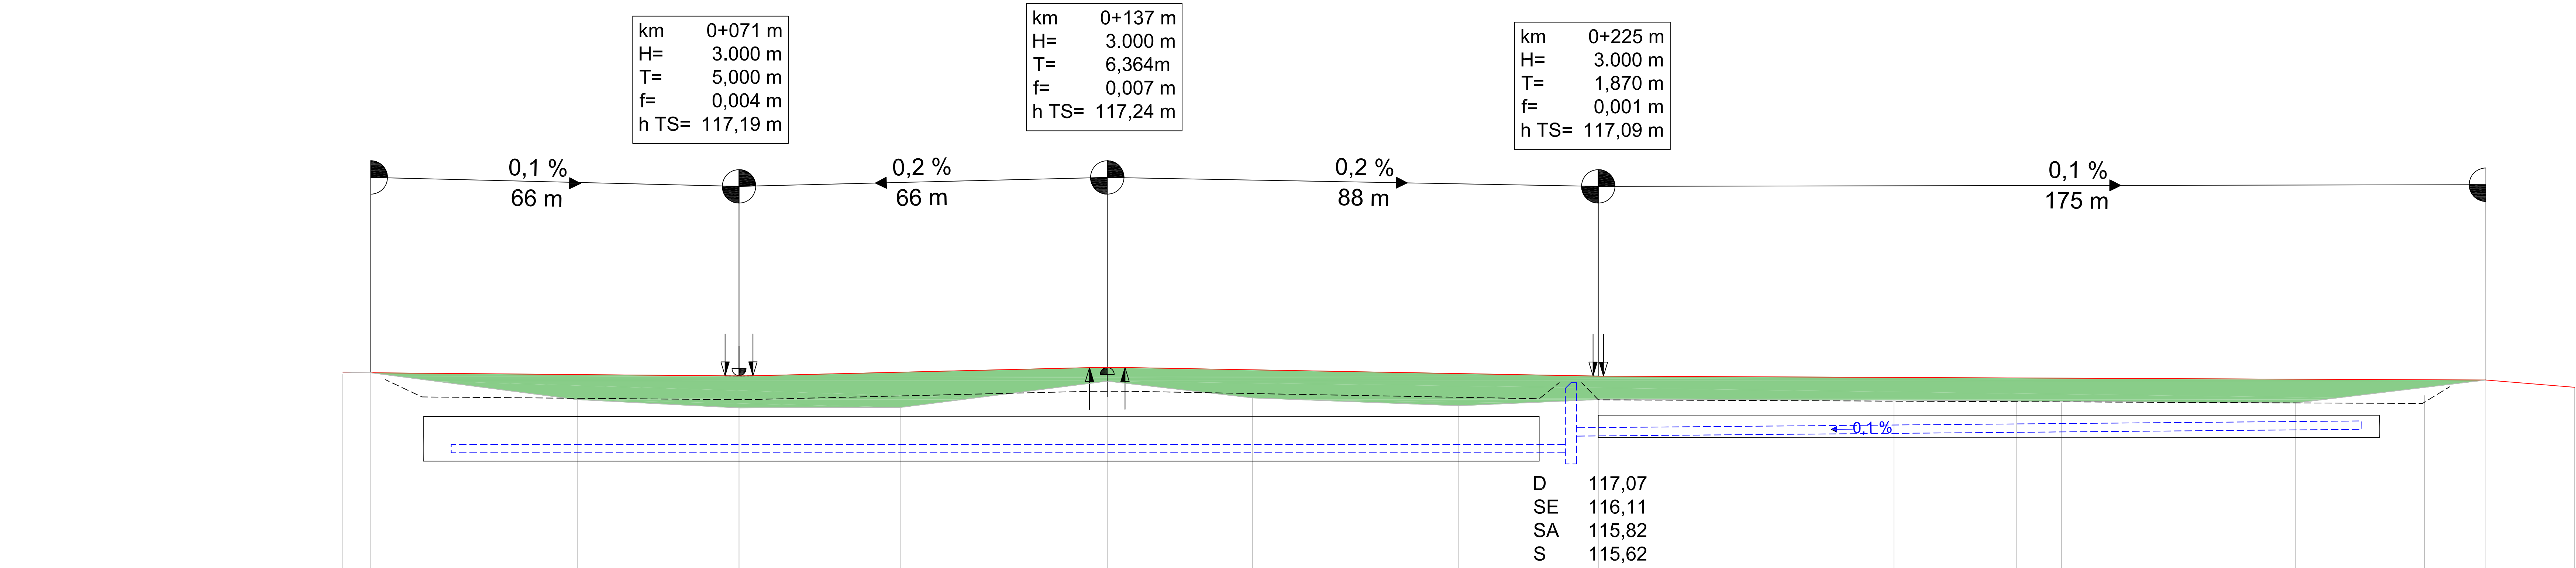

110,00 üNN									
Gradientenhöhe	117,26	117,25		117,24	117,19		117,26		
	117,26	117,25		116,77	116,62		116,63		
Geländehöhe									
Station	0+000	0+005		0+042	0+071		0+100		

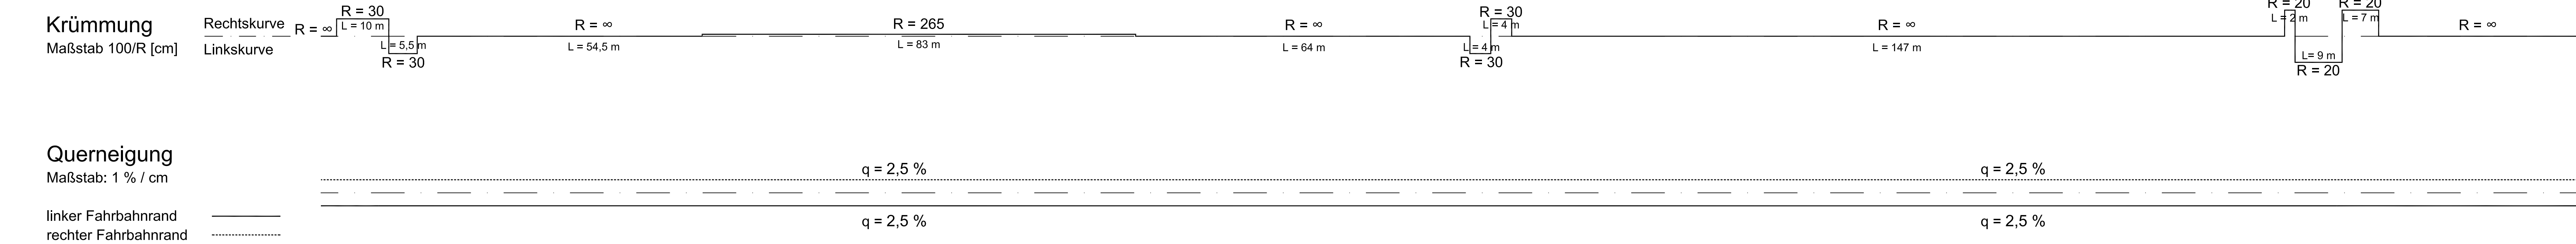

Legende

- Bestand
- Gradiente
- Vollsickerrohr
- Mulde
- Rigole
- Damm
- Schacht
- Gradientenhochpunkt
- Gradiententiefpunkt
- Ausrundungsbeginn Kuppe/ Ausrundungsende Wanne

Neigungsbrechpunkt mit Angabe von:
Bau-km,
Ausrundungshaltmesser,
Tangentenlänge,
Stichhöhe,
Höhe Tangentenschnittpunkt

Längsneigung und
Abstand zum nächsten
Neigungsbrechpunkt

c		
b		
a		
Nr.	Art der Änderung	Datum Name

GENEHMIGUNGSPLANUNG

STADT ASCHAFFENBURG
DALBERGSTRASSE 15
63739 ASCHAFFENBURG

Tiefbauamt, SG Neubau
Hbst: 1.6340,9501
Plan Nr.: 6.1

Geh-/ Radweg Obernau - Maintalstraße	gemessen		
Bau-km 0+000 - 0+432	bearbeitet	08.03.2022	Heß
	gezeichnet	08.03.2022	Heß
	geprüft SGL		

Höhenplan
Maßstab 1:500/50

aufgestellt
Stad. Aschaffenburg
Tiefbauamt
Dalbergstraße 15
63739 Aschaffenburg
.....Aschaffenburg....., den