


Regelquerschnitt 2
Station 0+278

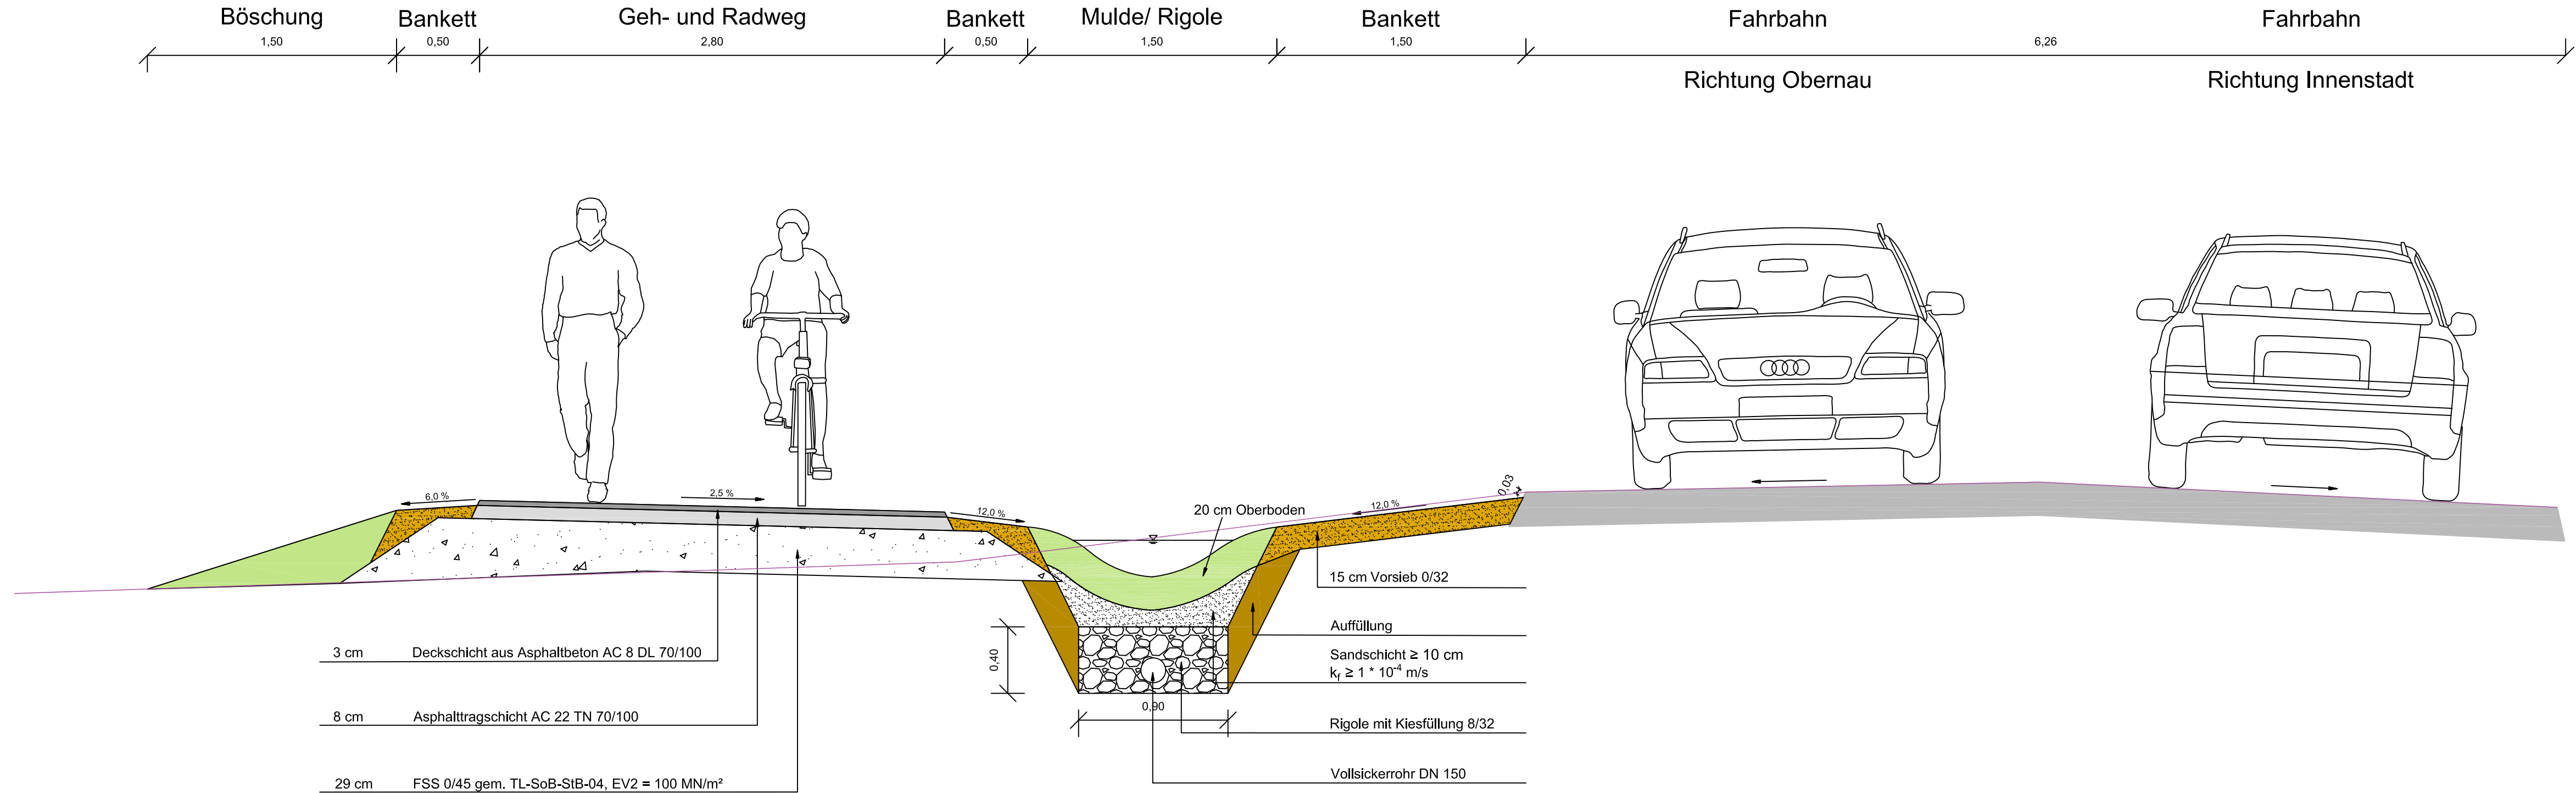

Legende

- Gradiente
- Asphaltdeckschicht
- Asphalttragschicht
- Oberboden
- Bankett
- Frostschutzschicht
- Auffüllung

c			
b			
a			
Nr.	Art der Änderung	Datum	Name
GENEHMIGUNGSPLANUNG			
STADT ASCHAFFENBURG DALBERGSTRASSE 15 63739 ASCHAFFENBURG		 Tiefbauamt, SG Neubau Hhst: 1.6340.9501 Plan Nr.: 13.2	
Geh-/ Radweg Obernau - Maintalstraße Bau-km 0+000 - 0+432		Datum	Name
gemessen			
bearbeitet		08.03.2022	Heß
gezeichnet		08.03.2022	Heß
geprüft SGL			
Regelquerschnitt 2 Maßstab 1:25		aufgestellt Stadt Aschaffenburg Tiefbauamt Dalbergstraße 15 63739 Aschaffenburg Aschaffenburg....., den	