


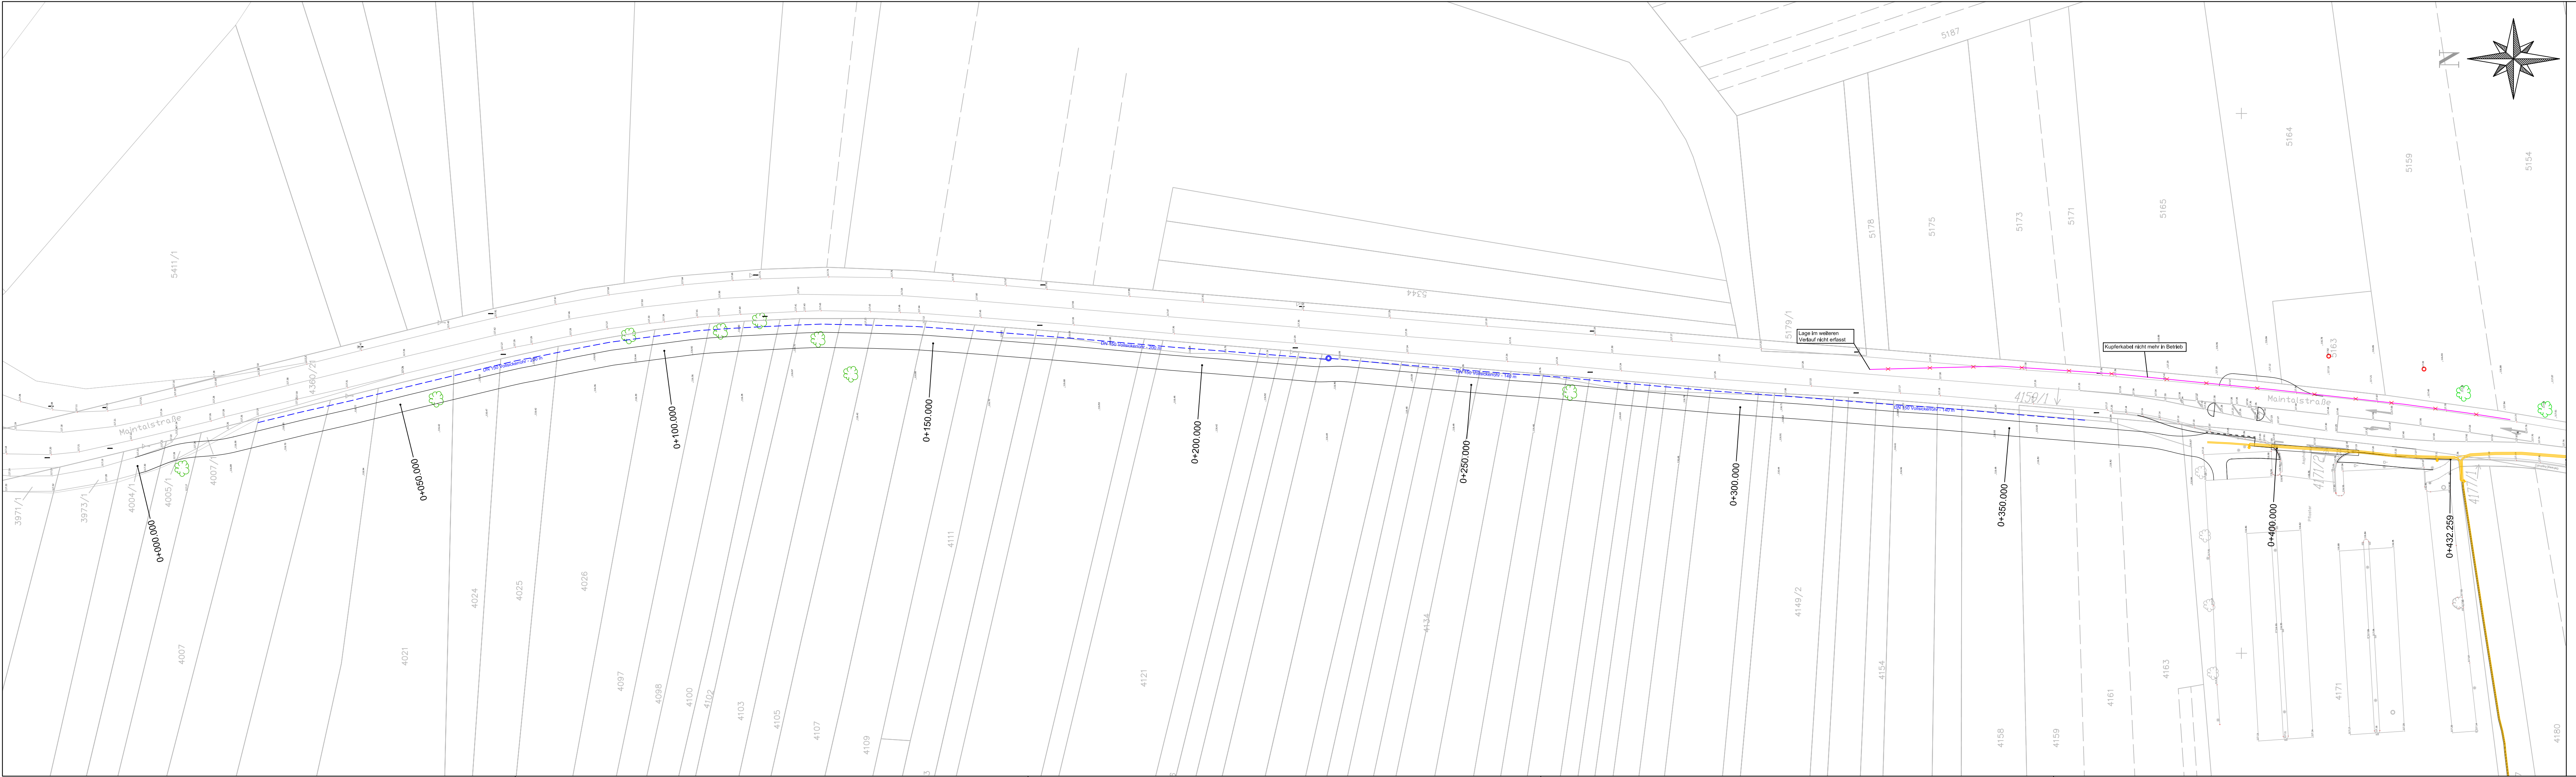

Legende

- Bestand
- AVG Stromleitung
- Telekom stillgelegt
- Schutzrohr
- Beleuchtungsmast

Planung

- Planung
- Vollsickerrohr
- Schacht

c			
b			
a			
Nr.	Art der Änderung	Datum	Name
GENEHMIGUNGSPLANUNG			
STADT ASCHAFFENBURG DALBERGSTRASSE 15 63739 ASCHAFFENBURG			Tiefbauamt, SG Neubau Hhst: 1.6340.9501 Plan Nr.: 16.1
Geh-/ Radweg Obernau - Maintalstraße Bau-km 0+000 - 0+432		Datum	Name
		gemessen	
		bearbeitet	08.03.2022 Heß
		gezeichnet	08.03.2022 Heß
TRASSENSUMMENPLAN Maßstab 1:500		aufgestellt Stadt Aschaffenburg Tiefbauamt Dalbergstraße 15 63739 AschaffenburgAschaffenburg....., den	